
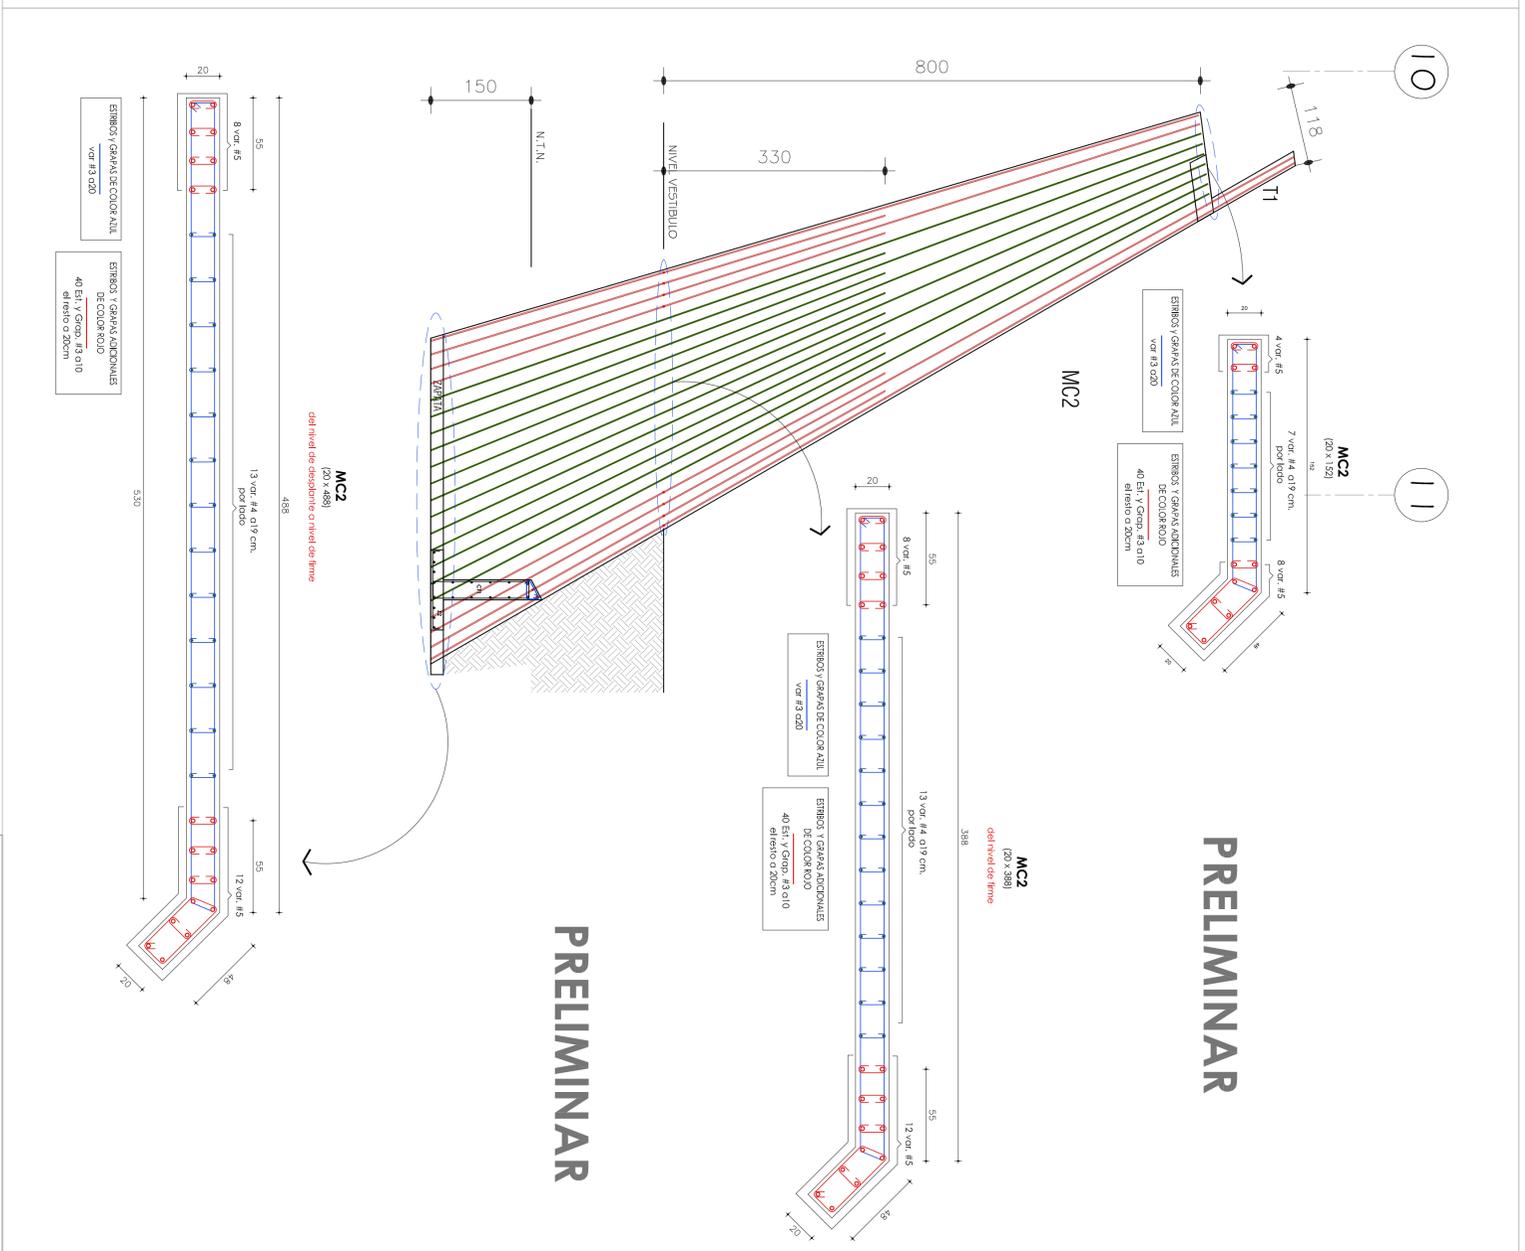


PRELIMINAR

PRELIMINAR

PRELIMINAR

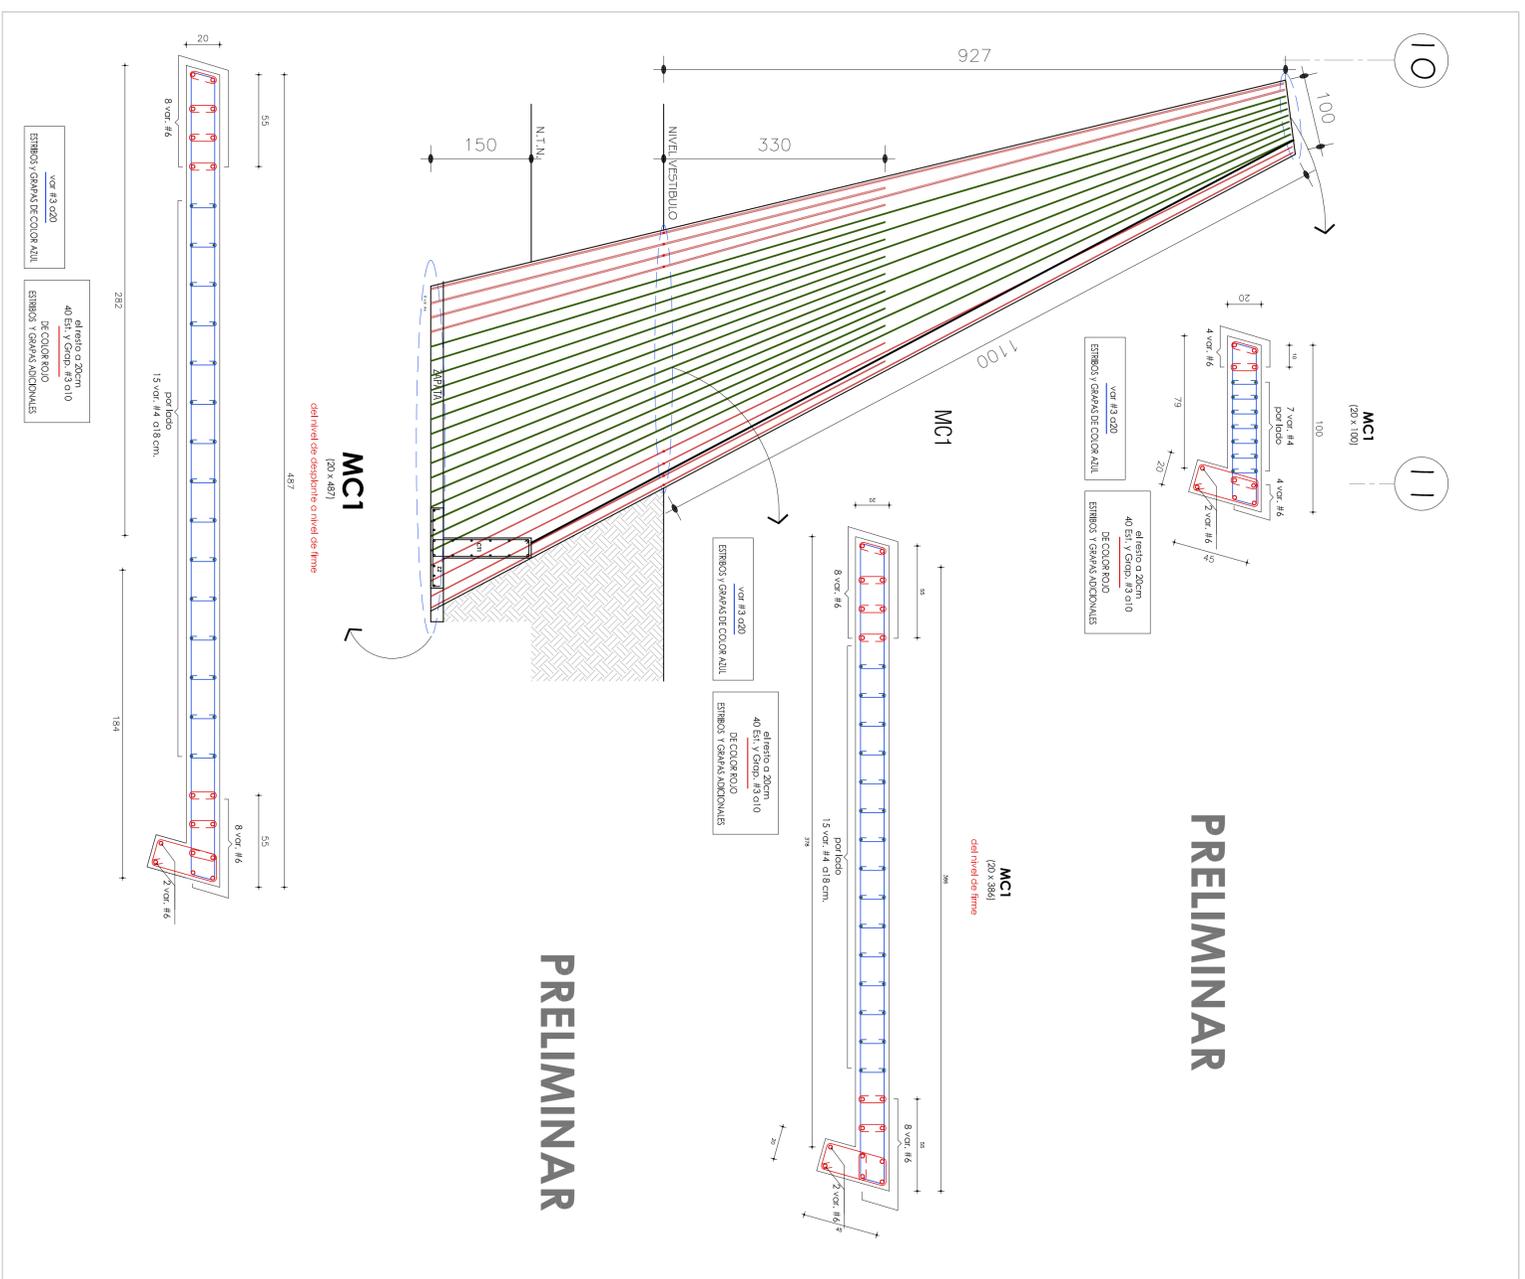

PRELIMINAR

PRELIMINAR

PRELIMINAR

PRELIMINAR

PRELIMINAR

PRELIMINAR

UNIVERSIDAD DEL ISTMO

CIMENTACION, ESTRUCTURAL Y DETALLES ESTRUCTURALES

9/9

PROYECTO: AUDITORIO
 UBICACION: UNIVERSIDAD DEL ISTMO
 CAMPUSTURBER
 J E S U S S A N C H E Z L U Q U E R O
 INSTITUTO DE DISEÑO
 UNIVERSIDAD TECNOLÓGICA DE LA MANTICA

ESCALA: 1:50 AOT: ms fecha: octubre del 2017

C-01 ES-01 DEF-01

NOMENCLATURA Y SIMBOLOGIA	
N.P.T.	Nivel de Terreno Natural
N.P.T.	Nivel de Piso Terminado
Z	Zapata Cortada
ZA	Zapata Asida
CT	Contratrase
TL	Tobas de Liga
VC	Viga de Cimentacion
MCC	Muro de Concreto Comanchian
PI	Pantalla
C	Columna
MC	Muro de Concreto
mR	Muro de Mamposteria Reforzado
K	Castillo
Kd	Castillo Bajo
Ks O Cs	Castillo o Columna que sube
T	Tirbe superestructura
V	Viga superestructura
Ti O Vi	Tirbe o Viga invertida en superestructura
Td	Tirbe Domo
Fa	Faldon
CC	Cadenas de Cerroamiento
RL	Reinuerzo en base
N (I)	Navadura (tipo I)
Var. #	Ventil indicada en #
Ad.	Ventil(s) Adicional(es)
Est.	Estibos en columnas, castillos, tobos, etc.
Es	Columnas
Tc	separacion Tramo Superior
El	Extremo Inferior
Cs	Armadado Cara Superior
CI	Cara Inferior
#	Armadado de Losas Macizas
+	Armadado igual en Ambos Sentidos
	Losas en Voladido
	Tobas de Liga TL, Viga VC ó V super Estructura
	Contratrase ó Tirbe
	Cadena CC, CD ó TC
	Castillo ó Columna K
	Castillo tipo Ks. (No despianto en ese nivel)
	Muro de Concreto MCC ó MC
	Muro de Mamposteria

AREA DE SELLOS

PRELIMINAR