




PLANO ARQUITECTÓNICO

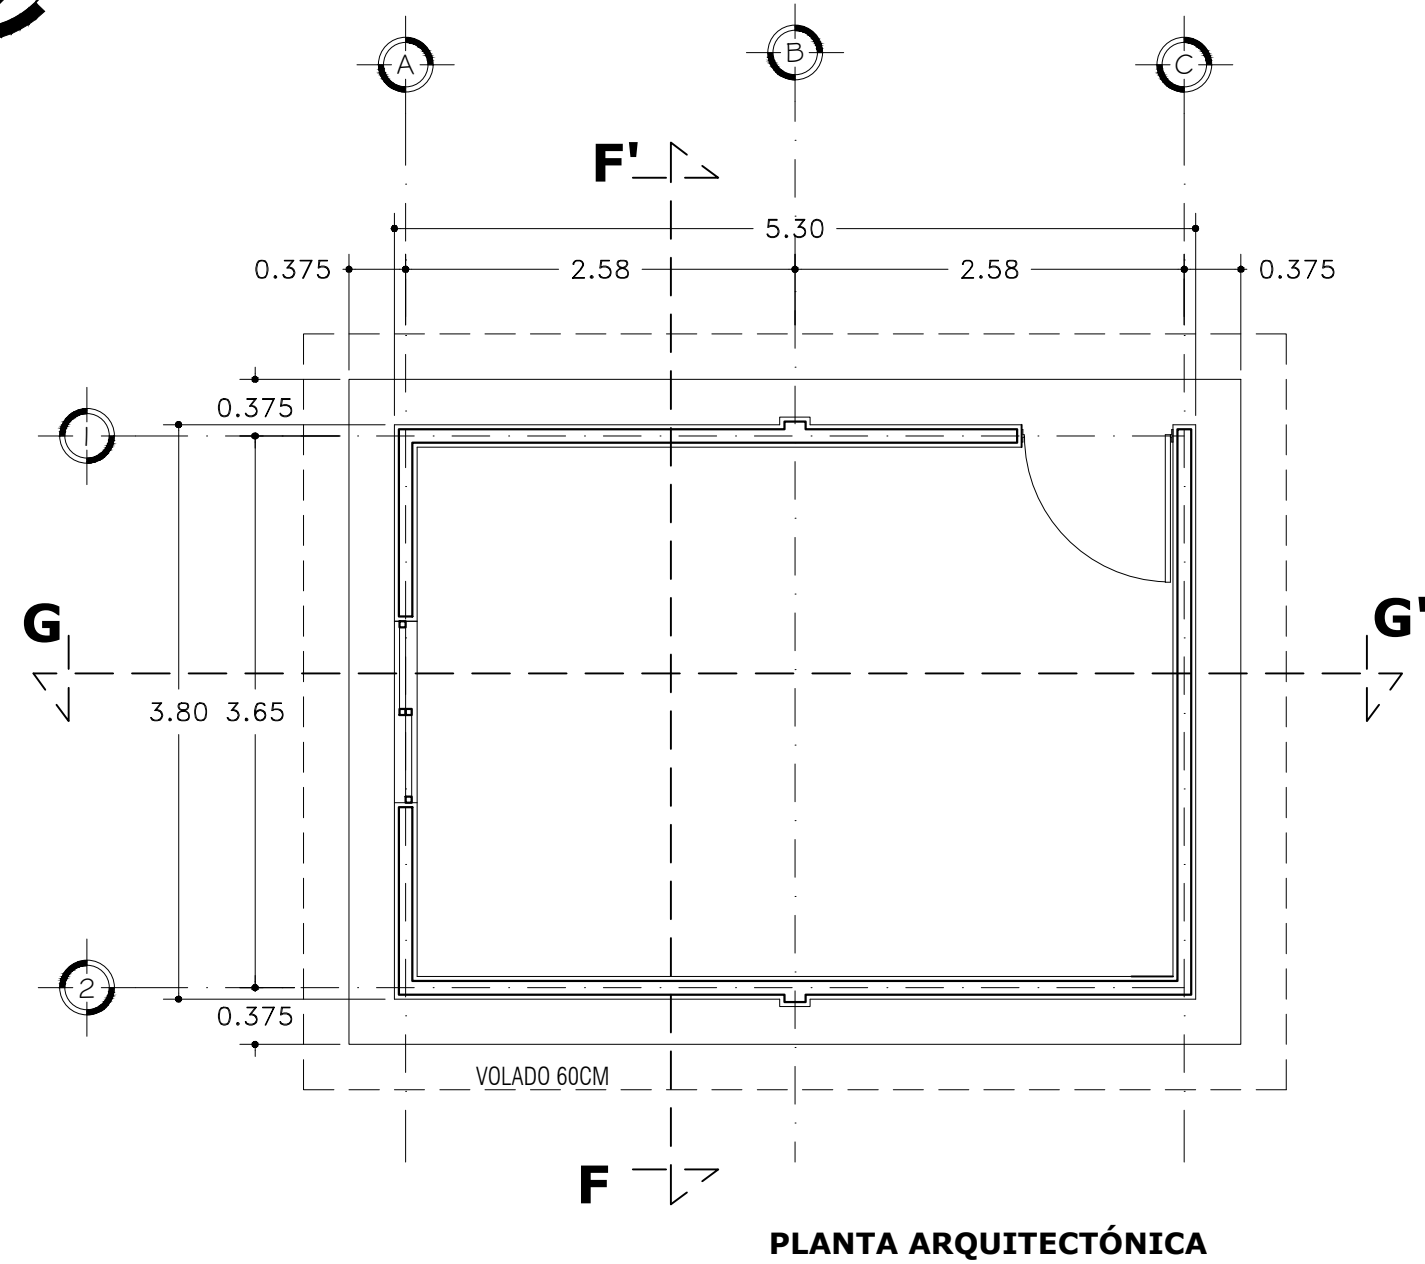


PLANTA ARQUITECTÓNICA

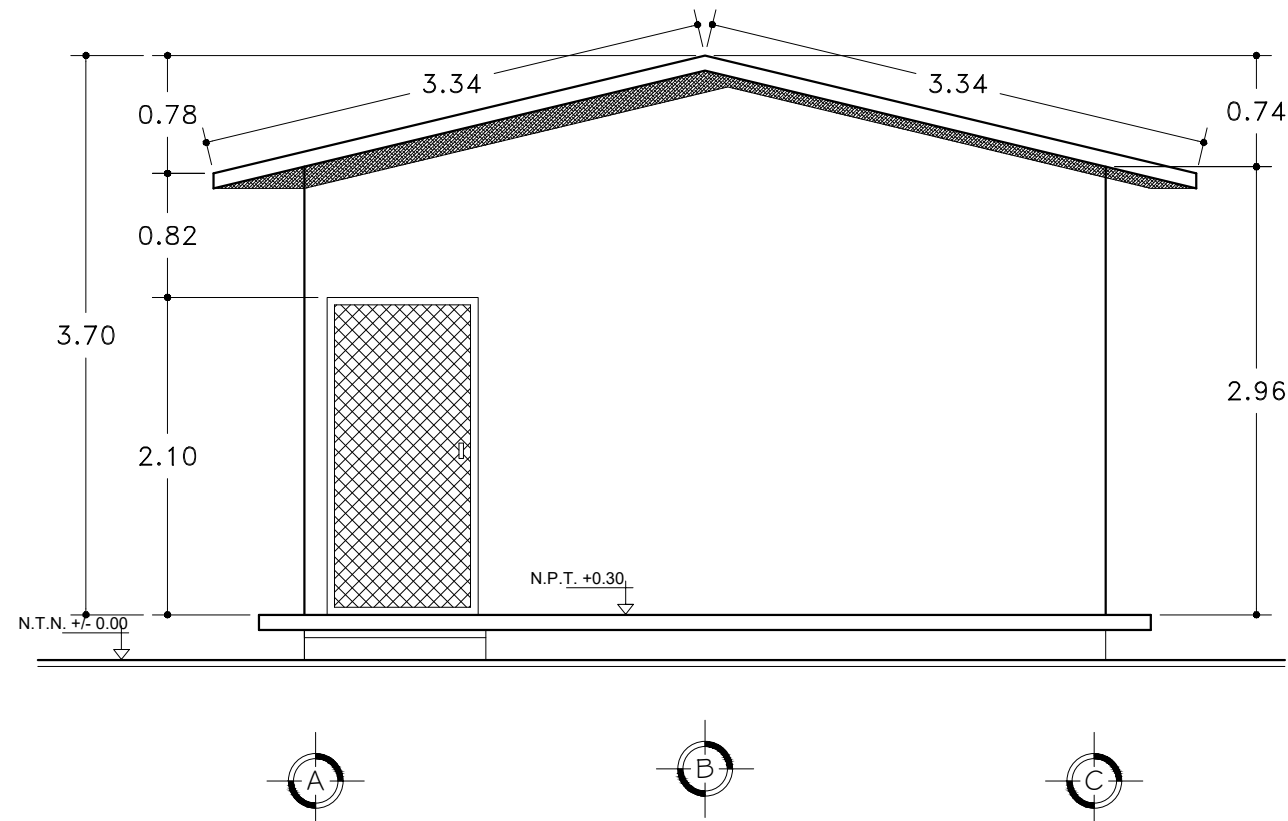


FACHADA PRINCIPAL

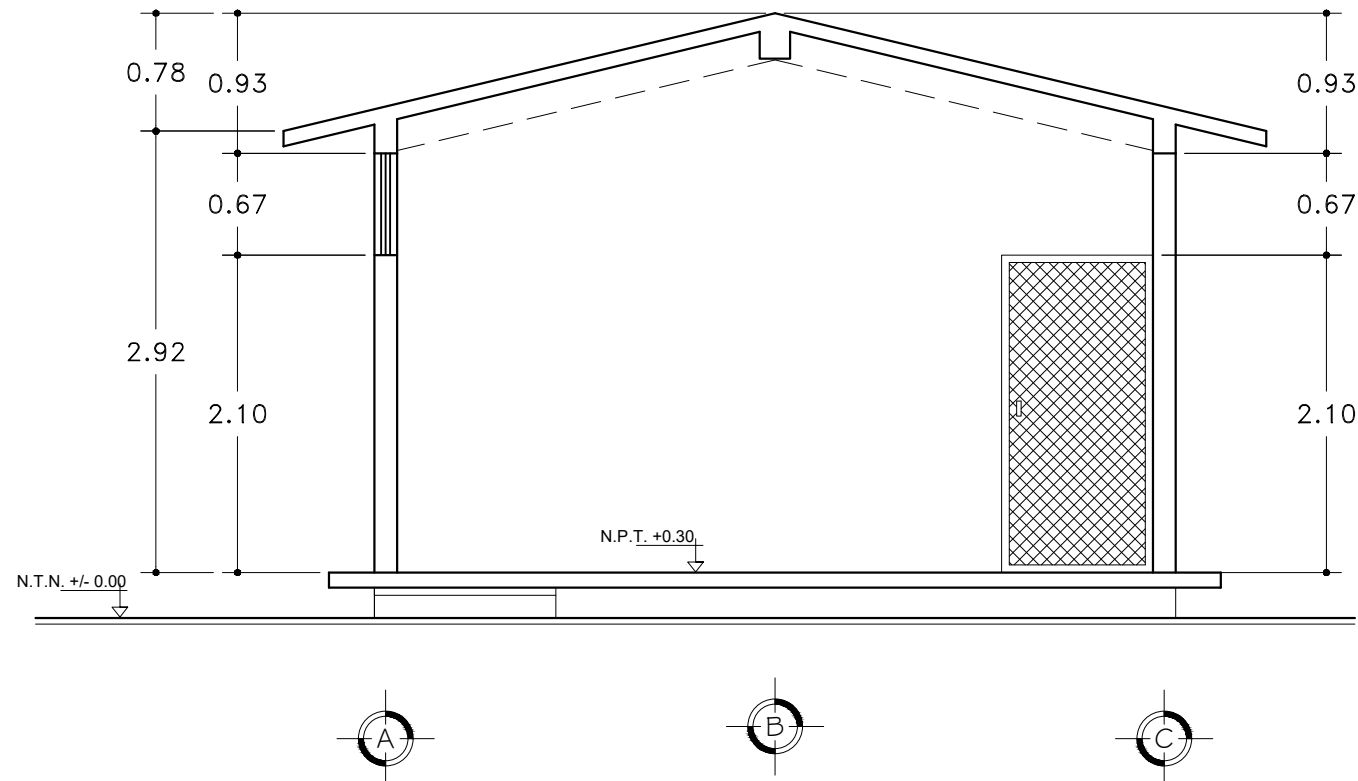


CORTE G - G'

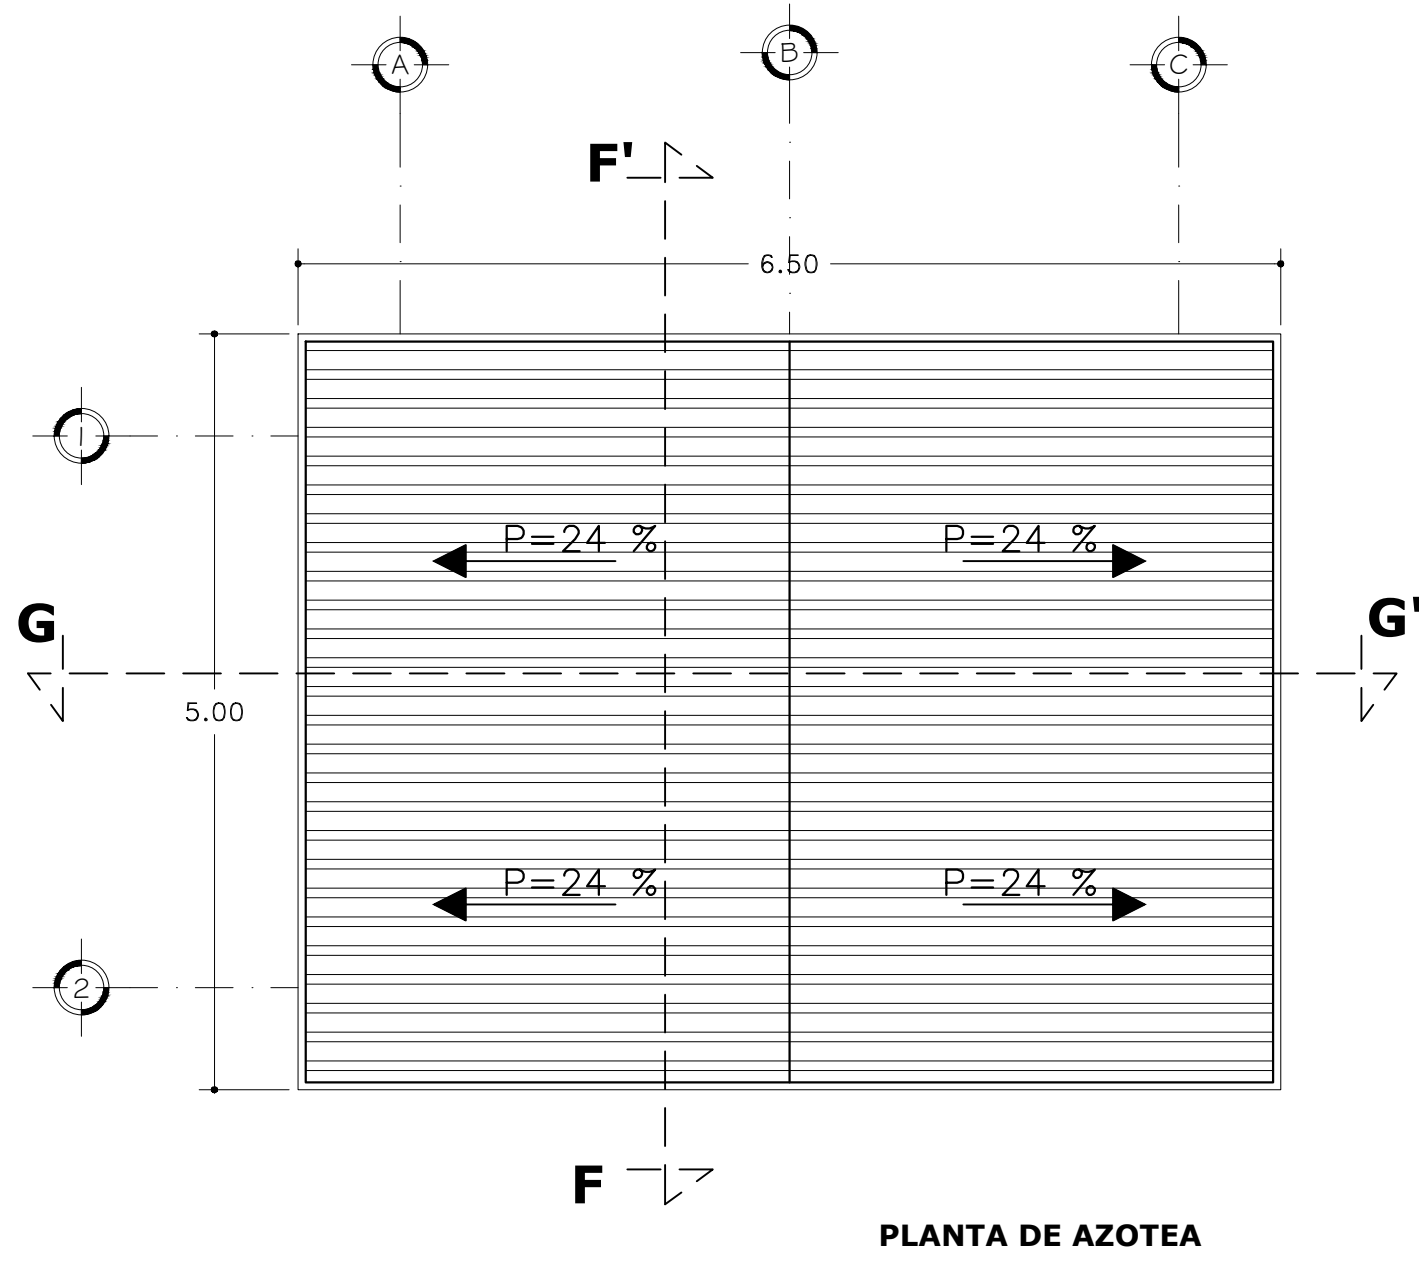

PLANTA DE AZOTEA

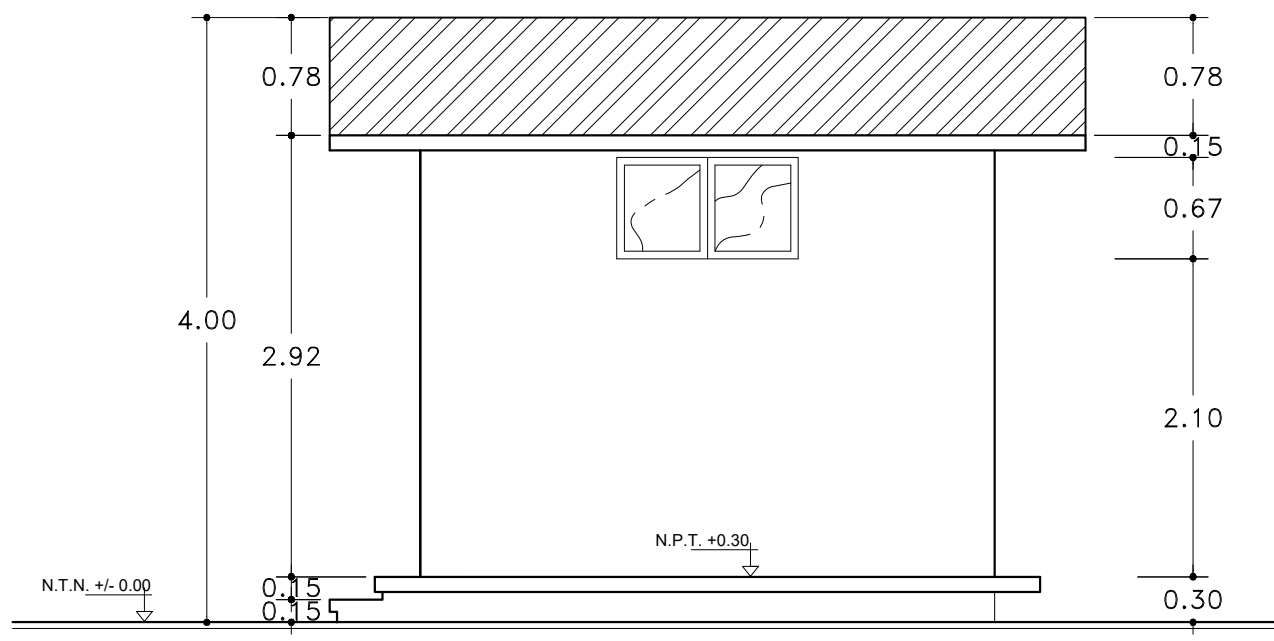


FACHADA LATERAL

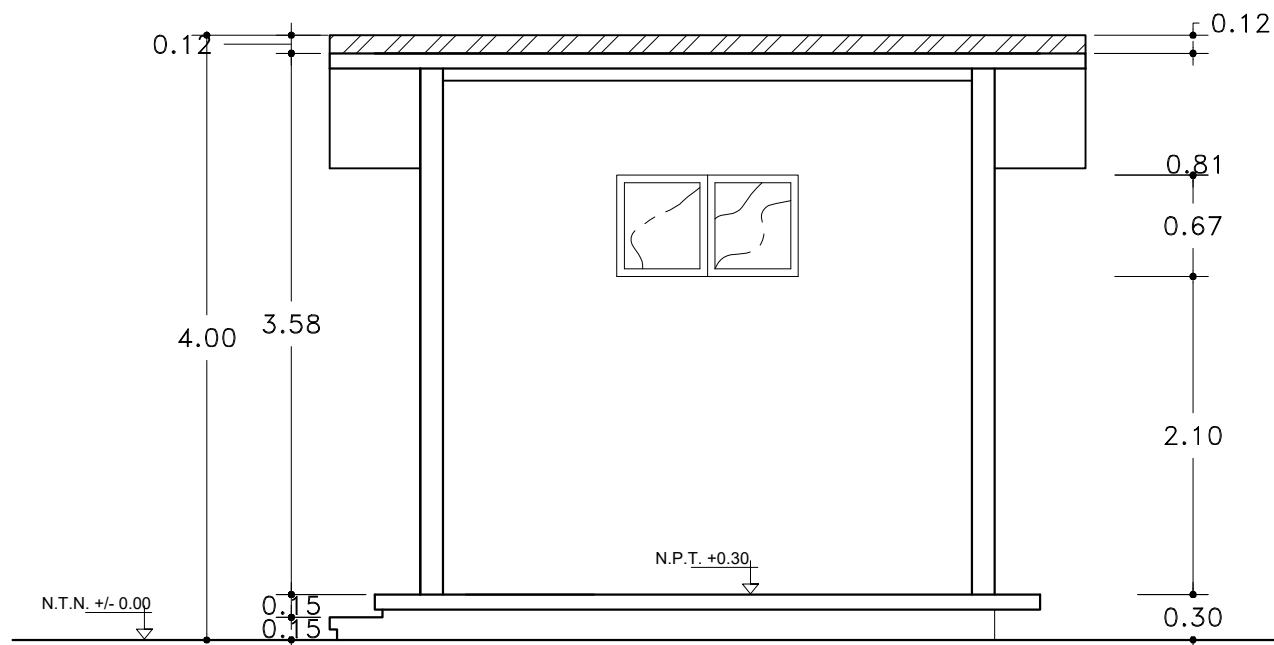


CORTE F - F'


PLANO DE ACABADOS

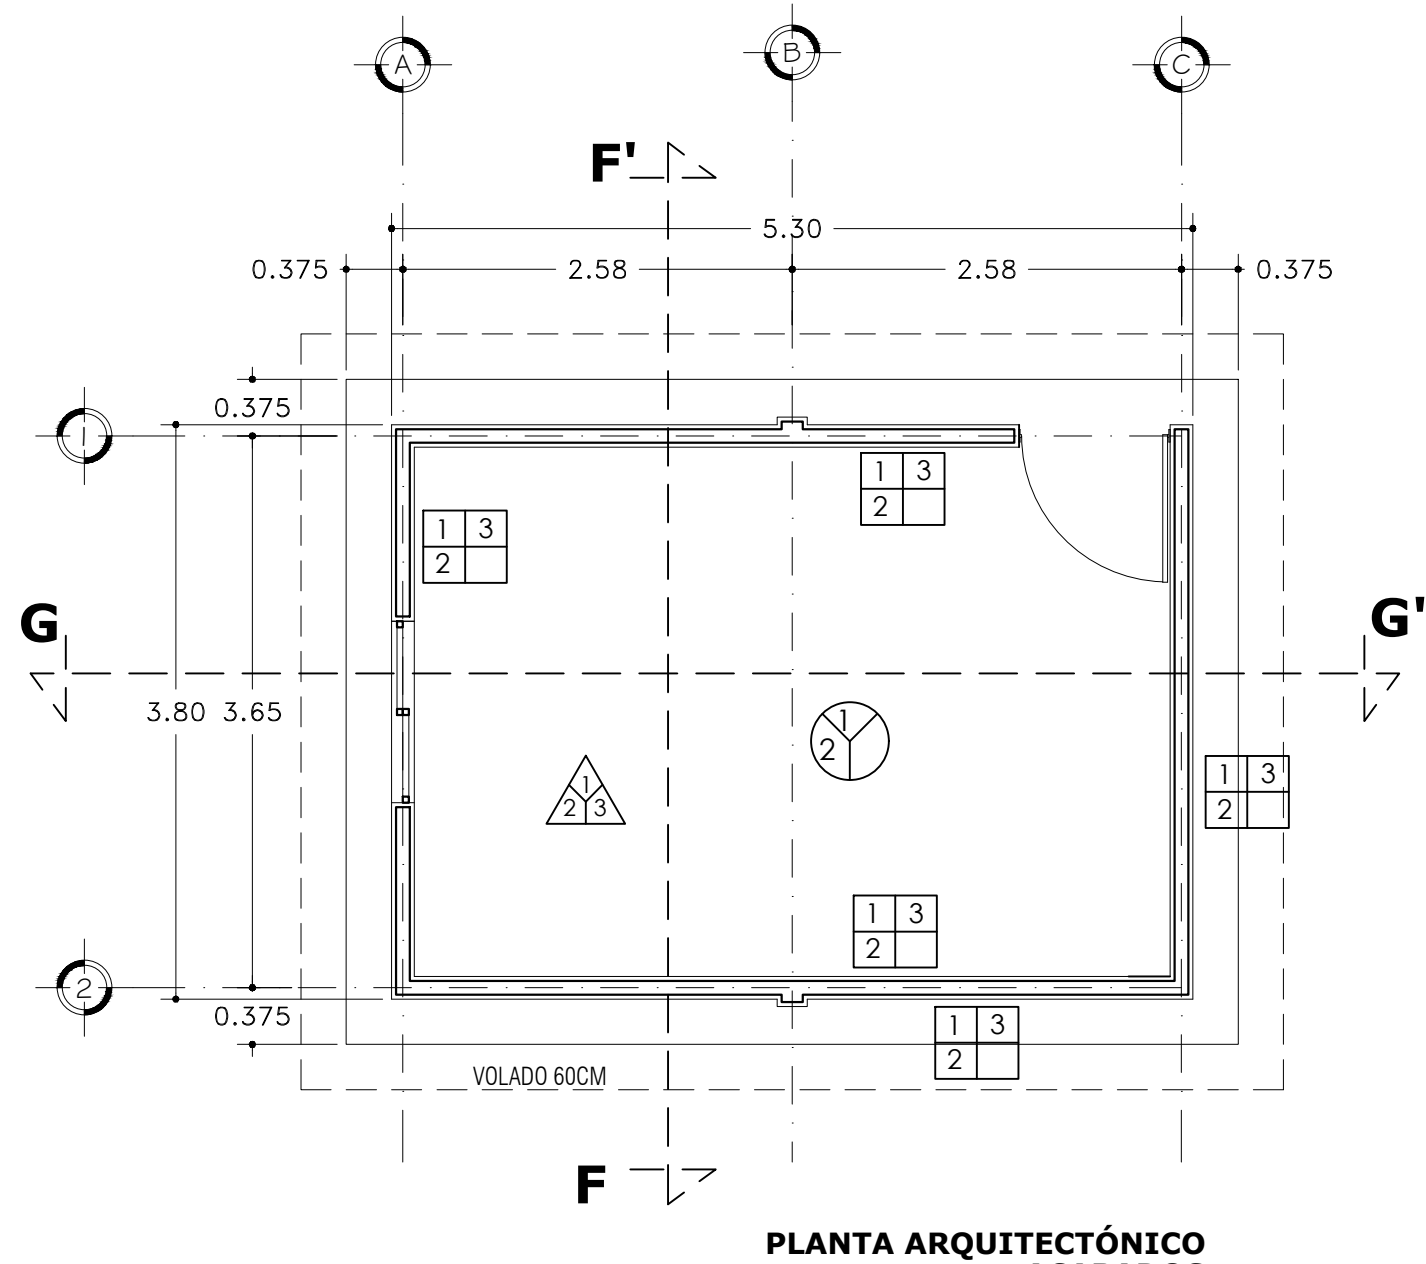


PLANTA ARQUITECTÓNICO ACABADOS

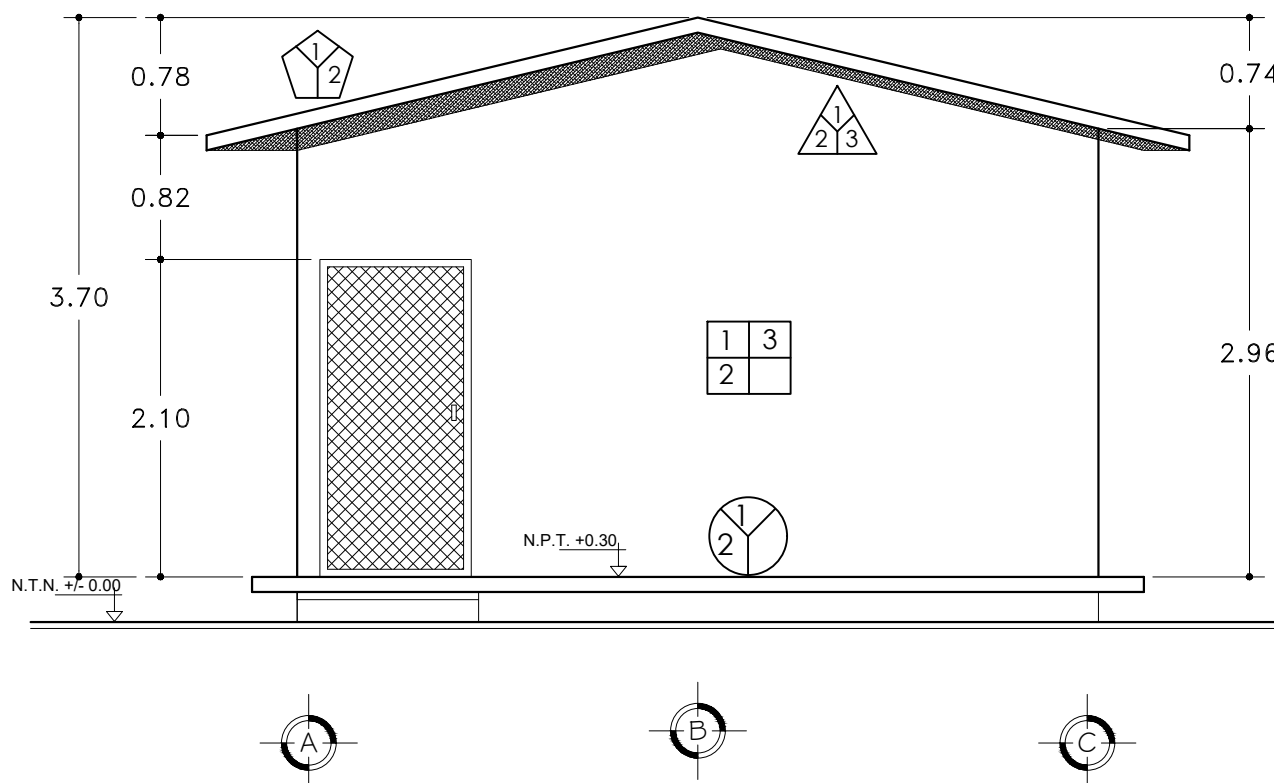

FACHADA PRINCIPAL

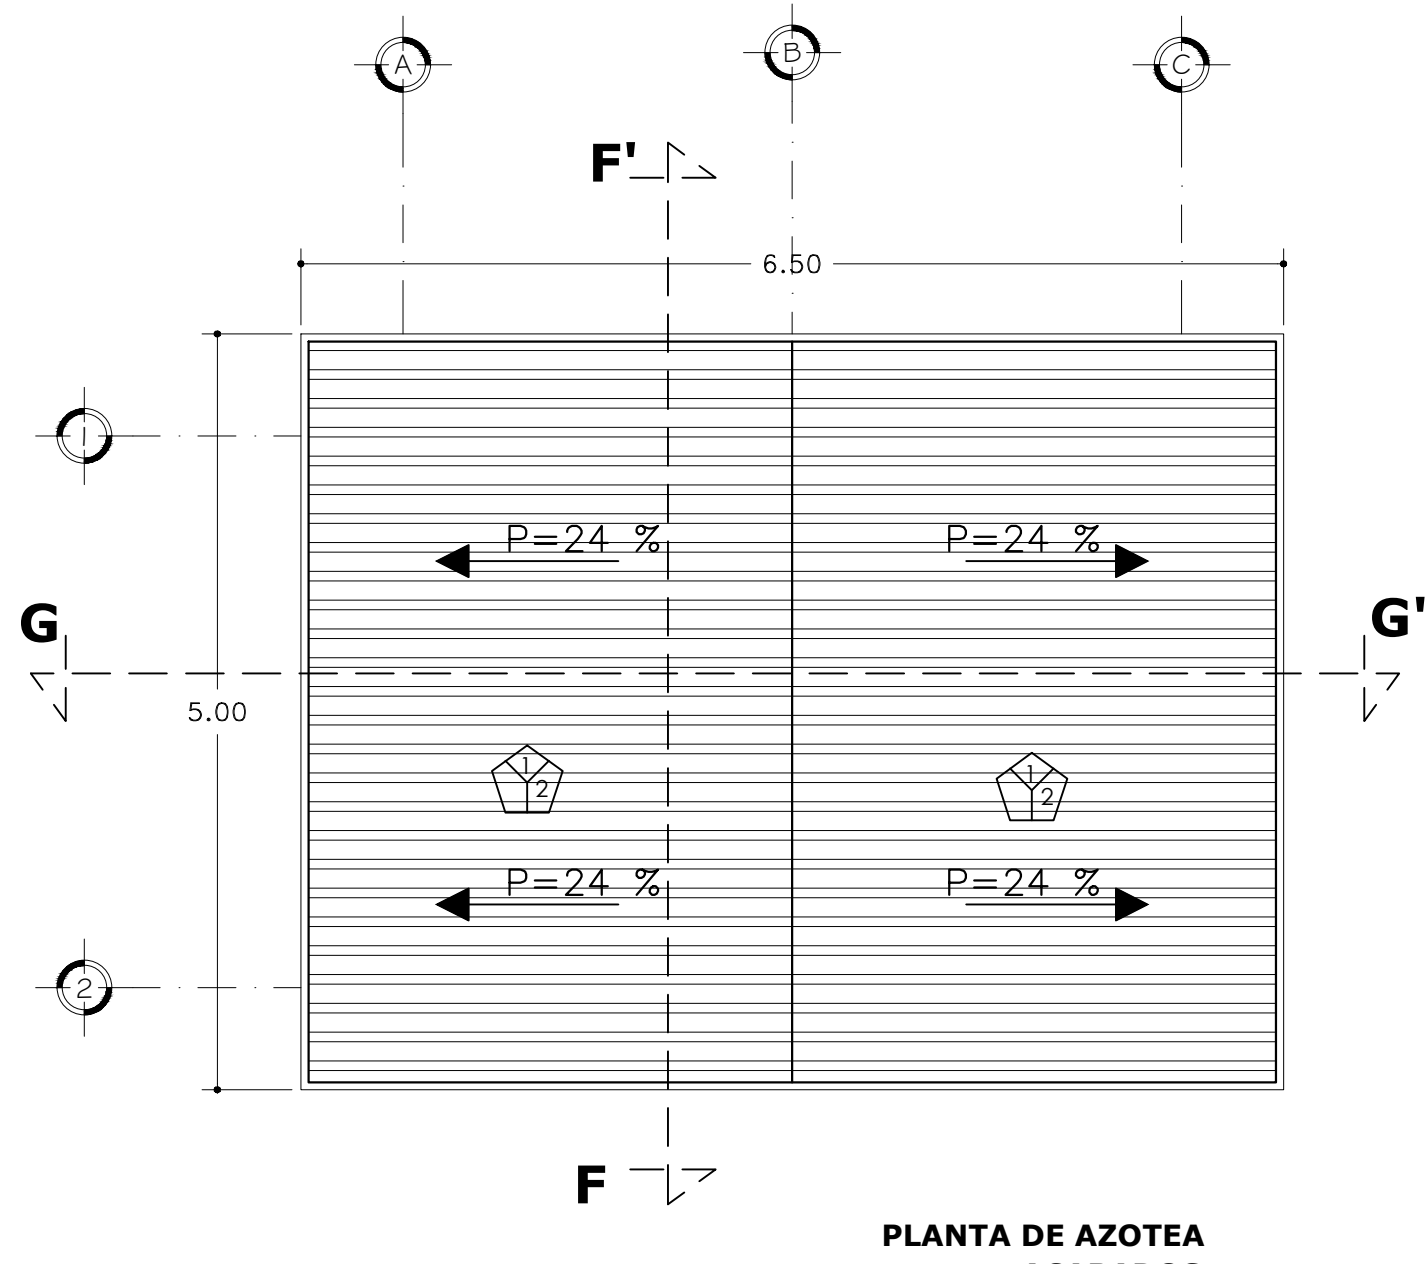

PLANTA DE AZOTEA ACABADOS

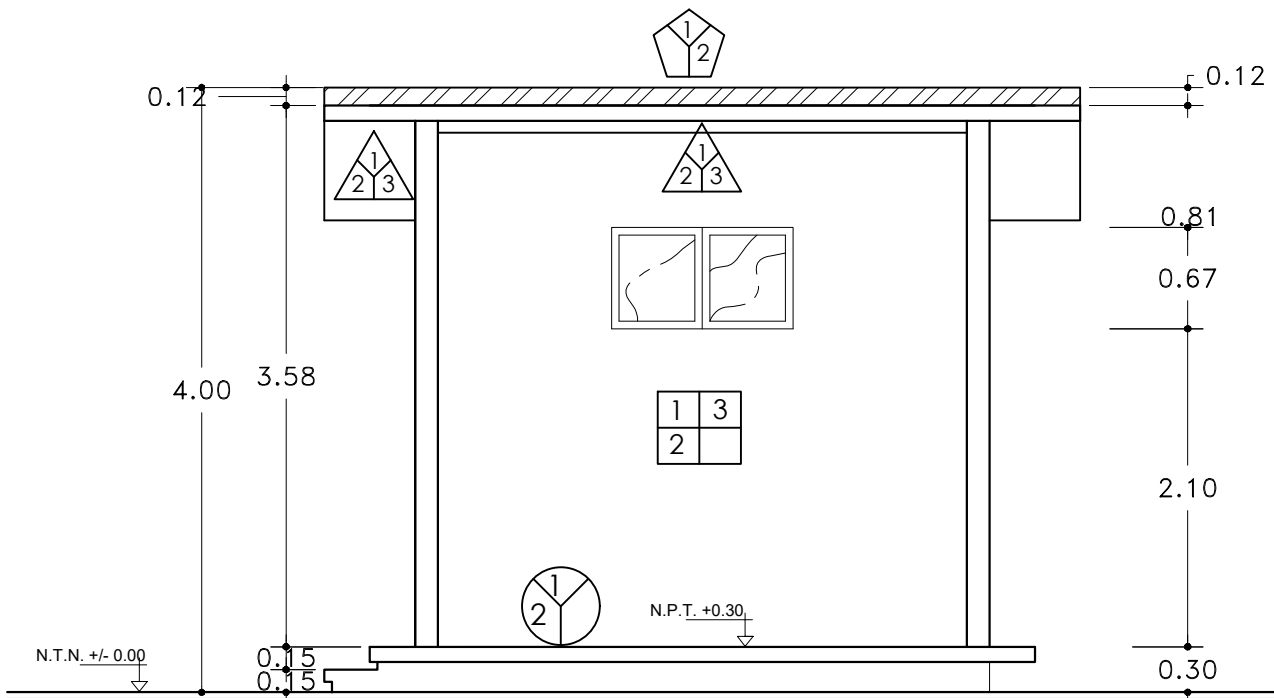

CORTE F - F'

muros	plafon
1 2 3 1.- inicial 2.- intermedio 3.- acabado final	1 2 3 1.- inicial 2.- intermedio 3.- acabado final
1.- MURO DE TABIQUE ROJO COMUN DE 14 X 26 X 04 DE 14 CMS. DE ESPESOR, ASENTADO CON MORTERO CEMENTO - CAL - ARENA PROP. 1: 1/4 - 5/4 ACABADO COMIDA PARA ESTRUCTURA REGIONAL DE ALTA SSMICIDAD. 2.- APLANADO DE MUROS ACABADO FINO CON MORTERO - CEMENTO - ARENA PROP. 1: 1/2 - 5/4 A PLOMO Y REGLA, CON FLOTA O LLANA. 3.- PINTURA VINILICA VINIMEX MARCA COMEX, COLOR A ELEGIR EN OBRA, PARA UNIFORMIZAR EDIFICIOS, PREVIO SELLADOR 5 X 1.	1.- LOZA MACIZA DE CONCRETO ARMADO, ACABADO APARENTE. 2.- SELLADOR PARA PINTURA VINILICA 3.- PINTURA VINILICA COLOR BLANCO
pisos	techo
1 2 3 1.- preparación 2.- pre - acabado 3.- acabado final	1 2 3 1.- preparación 2.- pre - acabado 3.- acabado final
1.- RELLENO DE MATERIAL INERTE COMPACTADO CON PISON Y AGUA EN CAPAS DE 20 Cms. DE ESPESOR. 2.- CONCRETO F' = 150 Kg/Cm² DE 10 Cms. DE ESPESOR ACABADO RAYADO A BROCHA, EN LOSAS DE 3.06 X 2.00 Mts. JUNTAS FRÍAS ACABADO CON VOLTADOR.	1.- LOSA DE CONCRETO ARMADO CON ACERO DE REFUERZO APNADA CON MEZCLA DE CEMENTO ARENA A HED. ACABADO FINO PARA RECIBIR IMPERMEABILIZANTE. 2.- IMPERMEABILIZANTE PREFABRICADO, MEMBRANA DE 4 MM DE ESPESOR, SELLADO A GREITAS CON CEMENTO ASFALTICO, IMPRIMACION DE LA SUPERFICIE CON COMPUESTO ASFALTICO DE BAJA VISCOSIDAD SIN DILUIR.

UNIVERSIDAD DEL ISTMO

UNISTMO

voluntas totum preces
parva sunt ut generantur

OXACA

RECTOR DE LA UNISTMO
DR. MODESTO SEARA VÁZQUEZ

VICE-RECTOR DE ADMINISTRACIÓN
M.A. OSCAR CORTÉS OLIVARES

PROYECTO
SISTEMA FOTOVOLTAICO PARA EL SUMINISTRO DE ENERGÍA ELÉCTRICA AL CONJUNTO DE AULAS CAMPUS IXTEPEC

PLANO
GASETA DE INVERSORES

D.R.O. A-1893-I
ING. VÍCTOR HUGO CASTELLANOS GARCÍA

DIBUJÓ:
ING. NELTON GUZMÁN MARTÍNEZ

ESCALA
1:150

FECHA
JUNIO 2021

CLAVE
A-1

NOMBRE
PLANO ARQUITECTÓNICO
PLANO DE ACABADOS