

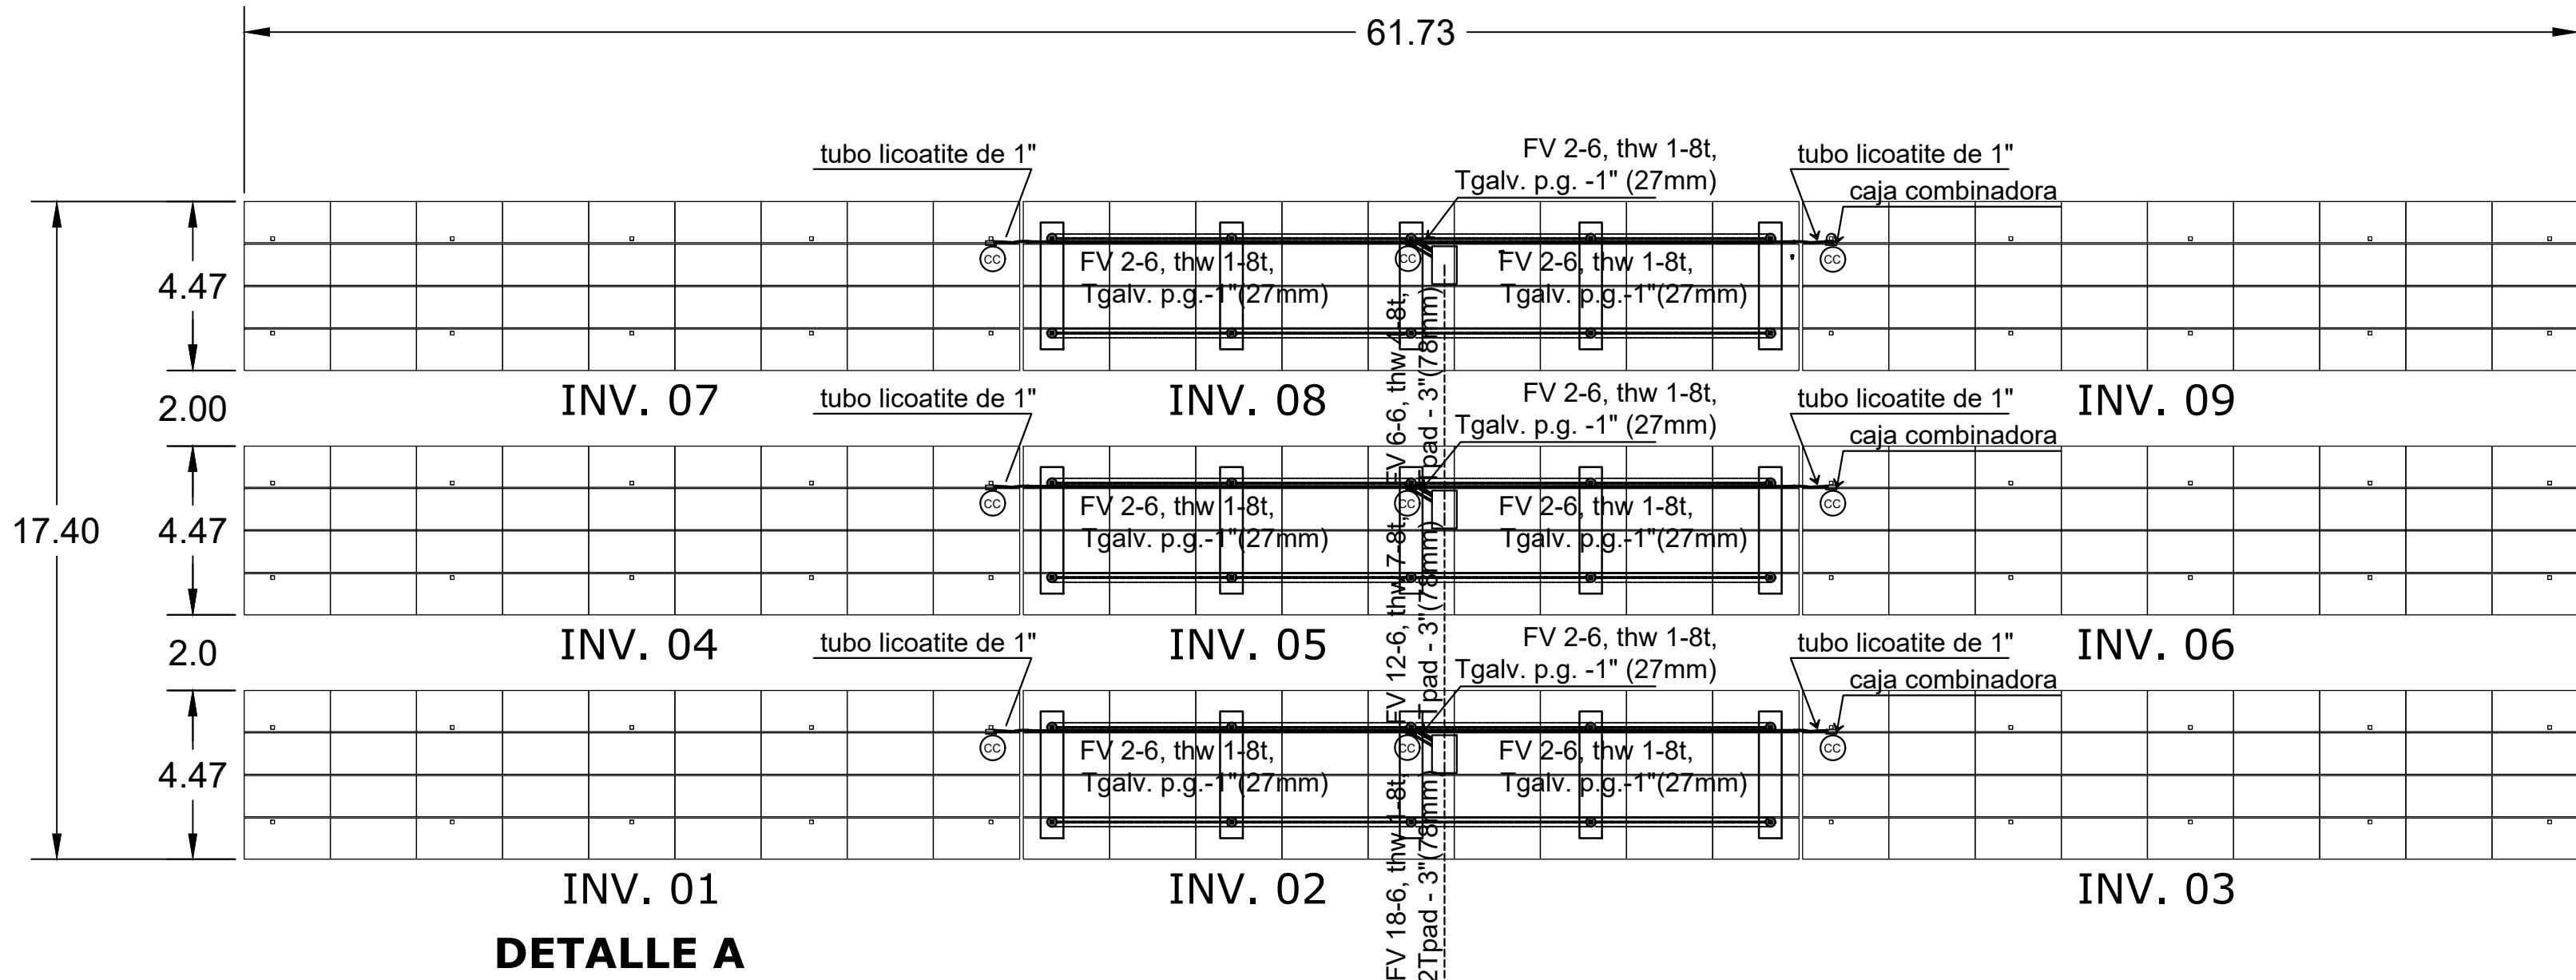
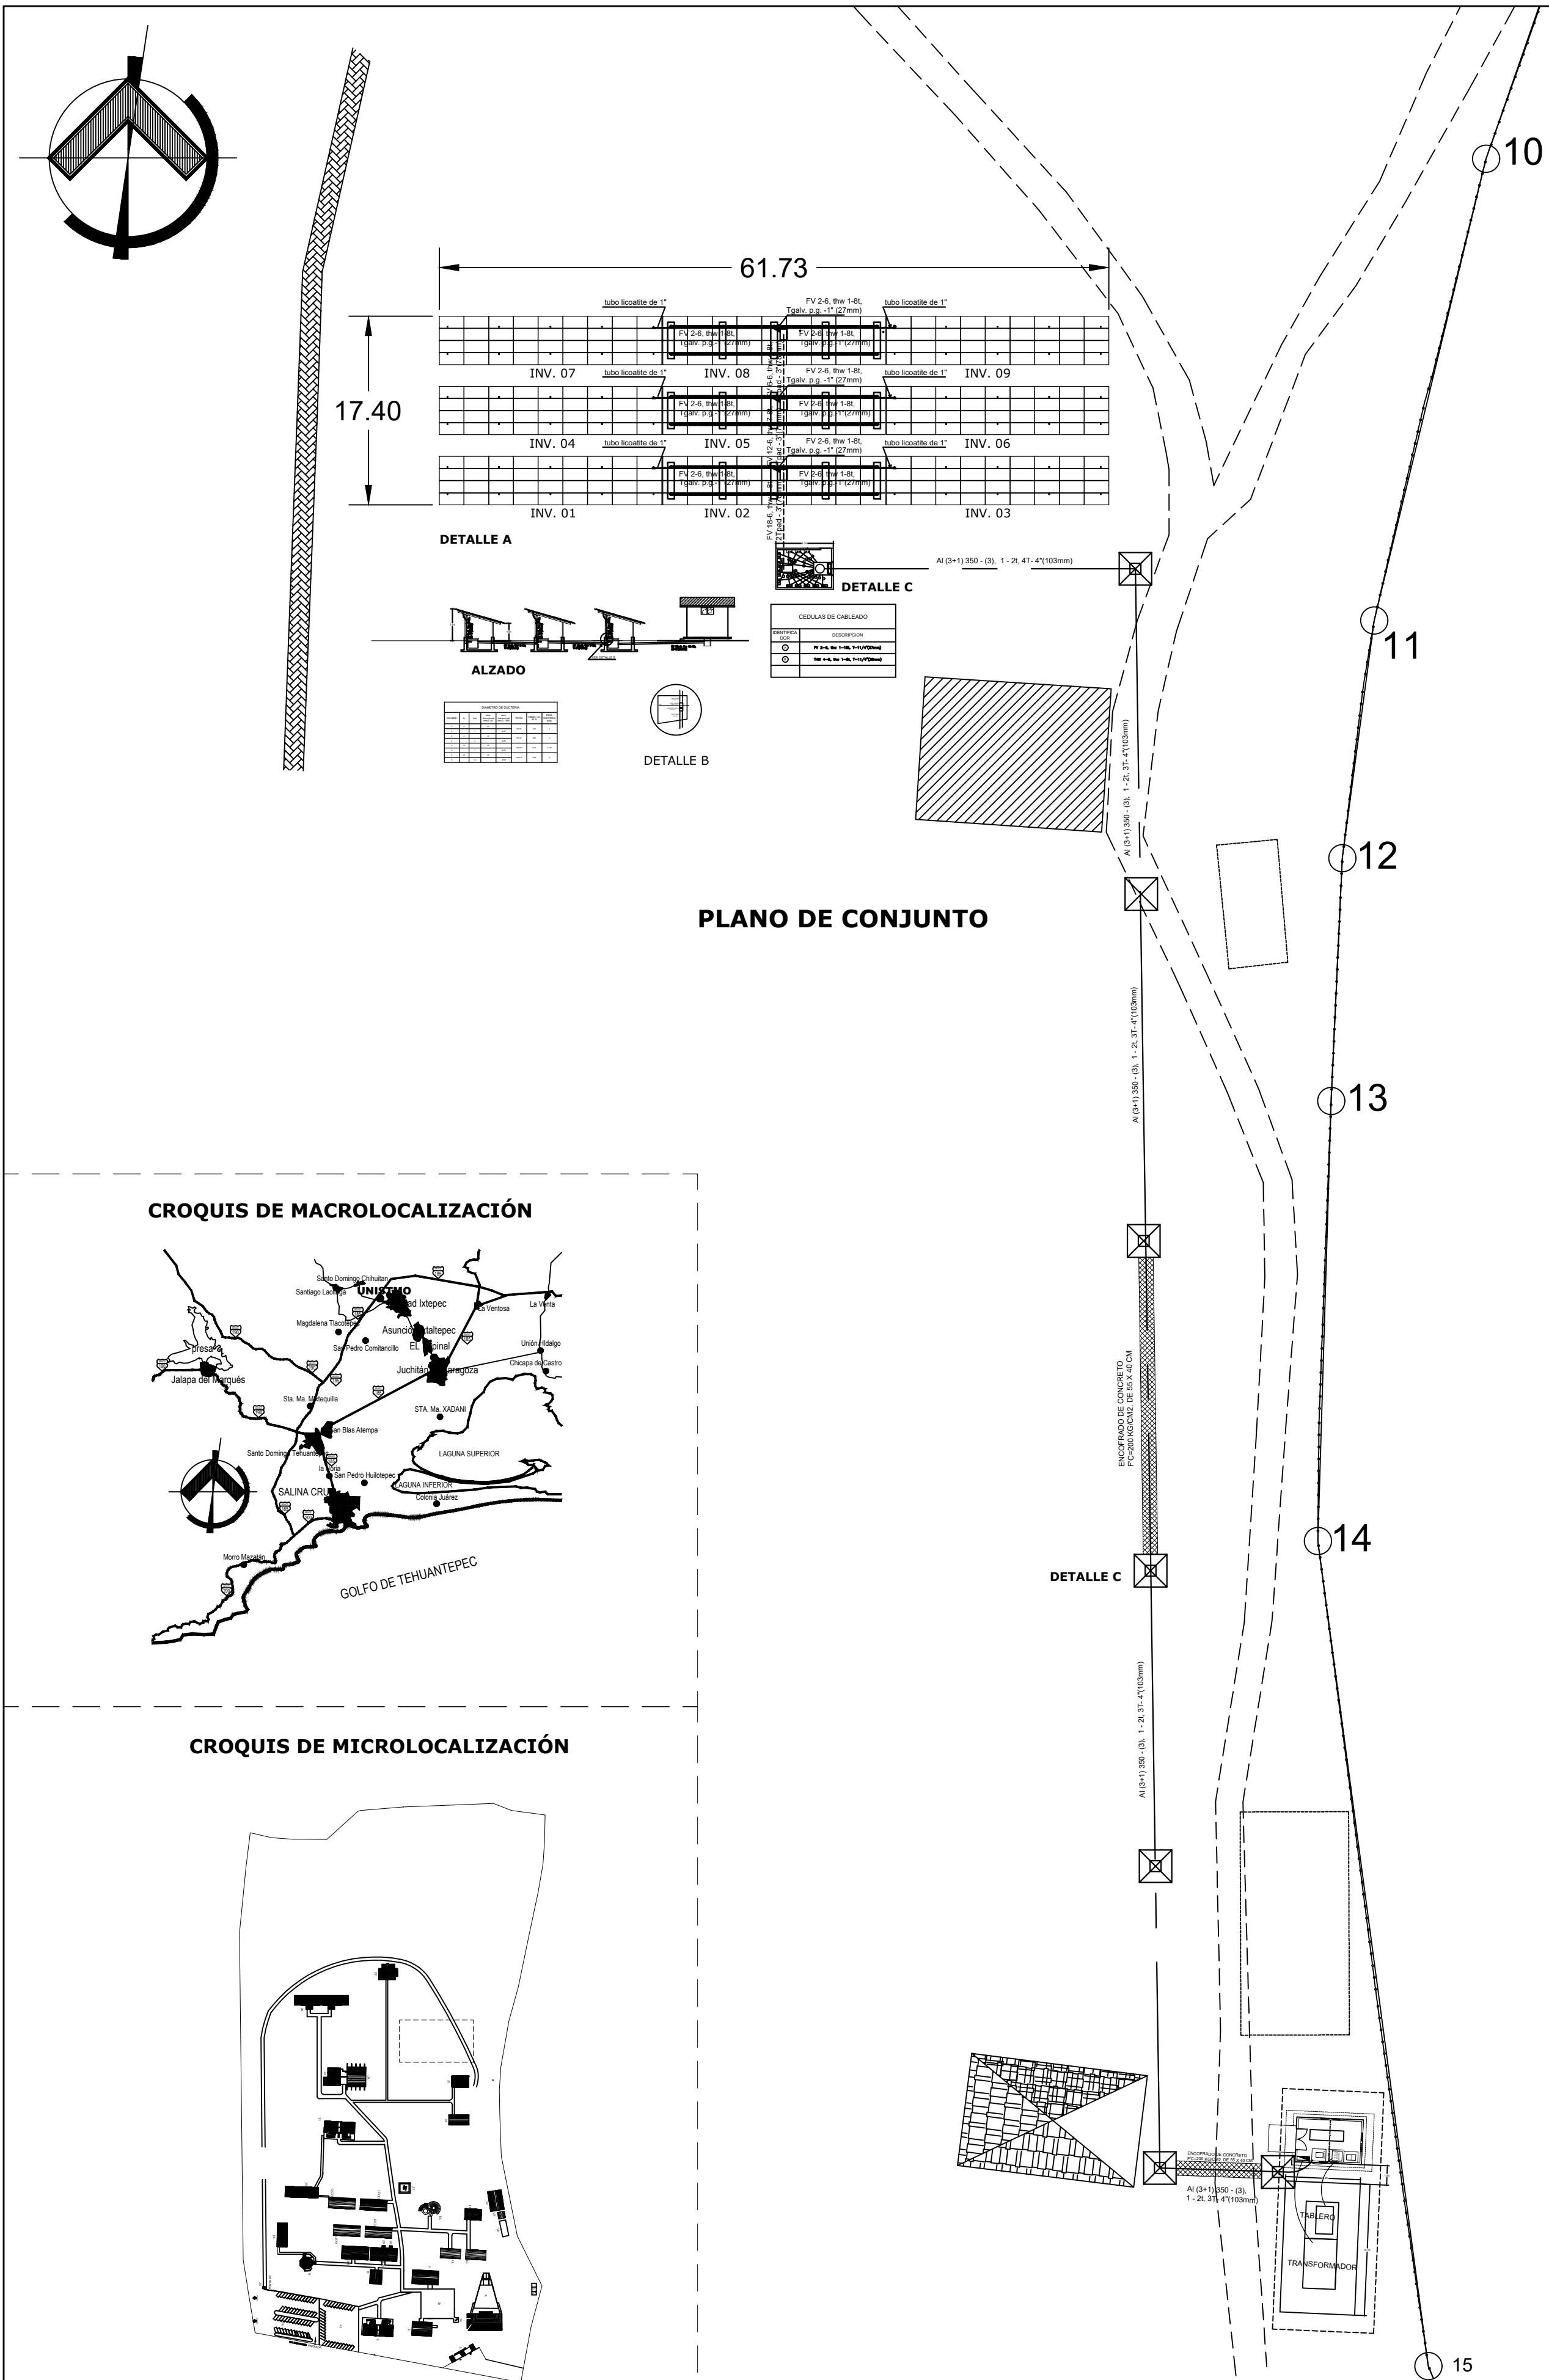


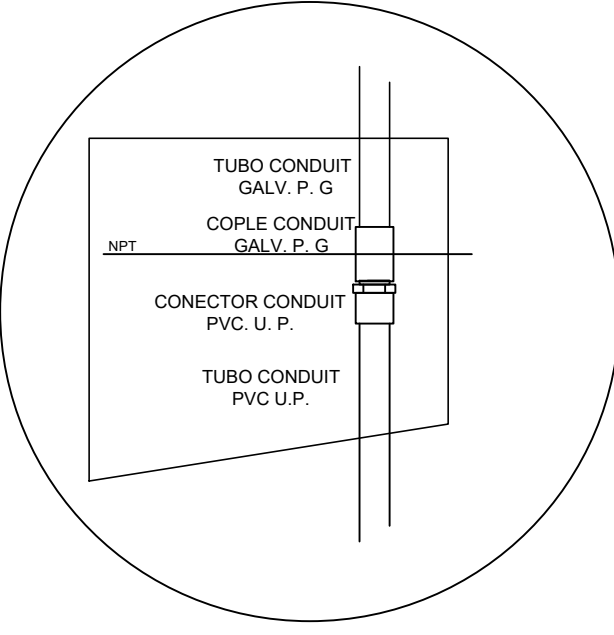

CEDULAS DE CABLEADO	
IDENTIFICACION	DESCRIPCION
A	FV 2-6, thw 1-18t, T-11/4"(27mm)
B	THW 4-6, thw 1-8t, T-11/4"(35mm)

DETALLE C.- Ver plano de inversores

DISTRIBUCIÓN DE PANELES ESC. 1:150

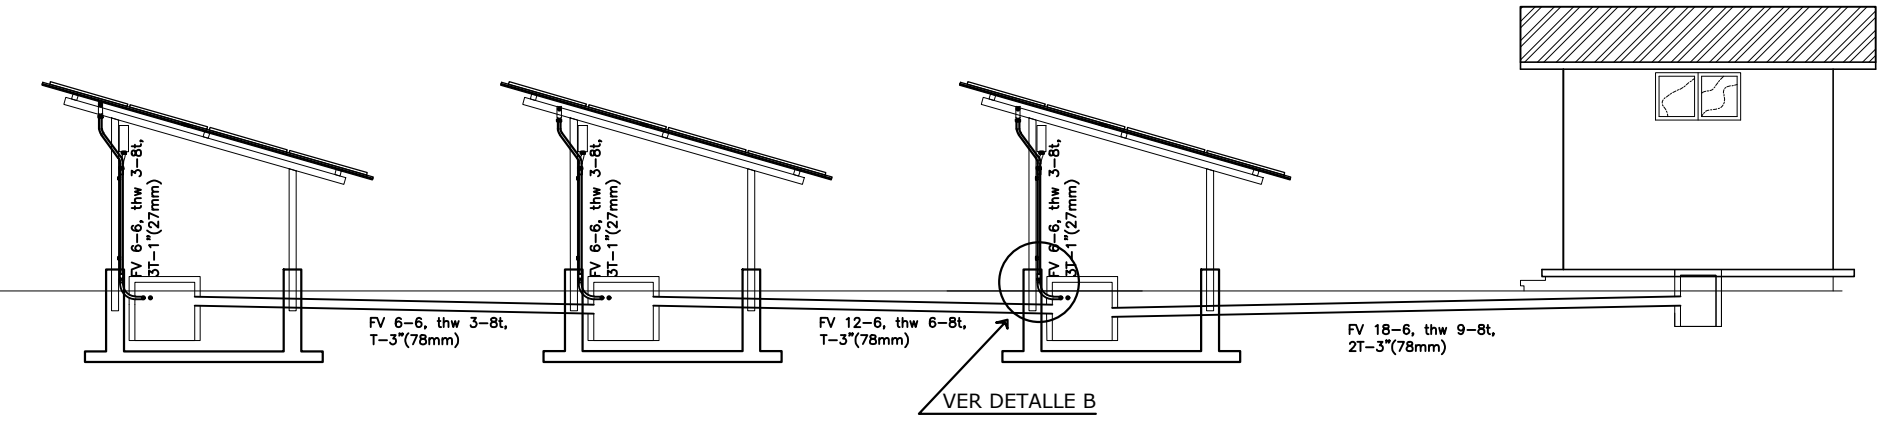

DIAMETRO DE DUCTERIA						
CALIBRE	fv	thw	secc. transversal mm2) fv	secc. transversal mm2) THW	TOTAL	DIAM. DUCTERIA pulg.
6	6		67		509.61	2
8		3		35.87		
6	12		67		1019.22	2 1/2"
8		6		35.87		
6	18		67		1528.83	3"
8		9		35.87		

UNIVERSIDAD DEL ISTMO

DEPARTAMENTO DE PROYECTOS, CONSTRUCCION Y MANTENIMIENTO

PROYECTO

SISTEMA FOTOVOLTAICO PARA EL SUMINISTRO DE ENERGÍA ELÉCTRICA AL CONJUNTO DE AULAS CAMPUS IXTEPEC

PLANO

PLANO DE CONJUNTO

PROYECTO

ING. MARCELINO FLORES ALONSO

D.R.O. A. 1932/1

ING. VÍCTOR HUGO CASTELLANOS GARCÍA

ESCALA

1:400

FECHA

JUNIO 2021

CLAVE

E-1

NOMBRE

DISTRIBUCIÓN DE PÁNELES

RECTOR DE LA UNISTMO

DR. MODESTO SEARA VÁZQUEZ

VICE-RECTOR DE ADMINISTRACIÓN

M.A. OSCAR CORTÉS OLIVARES