




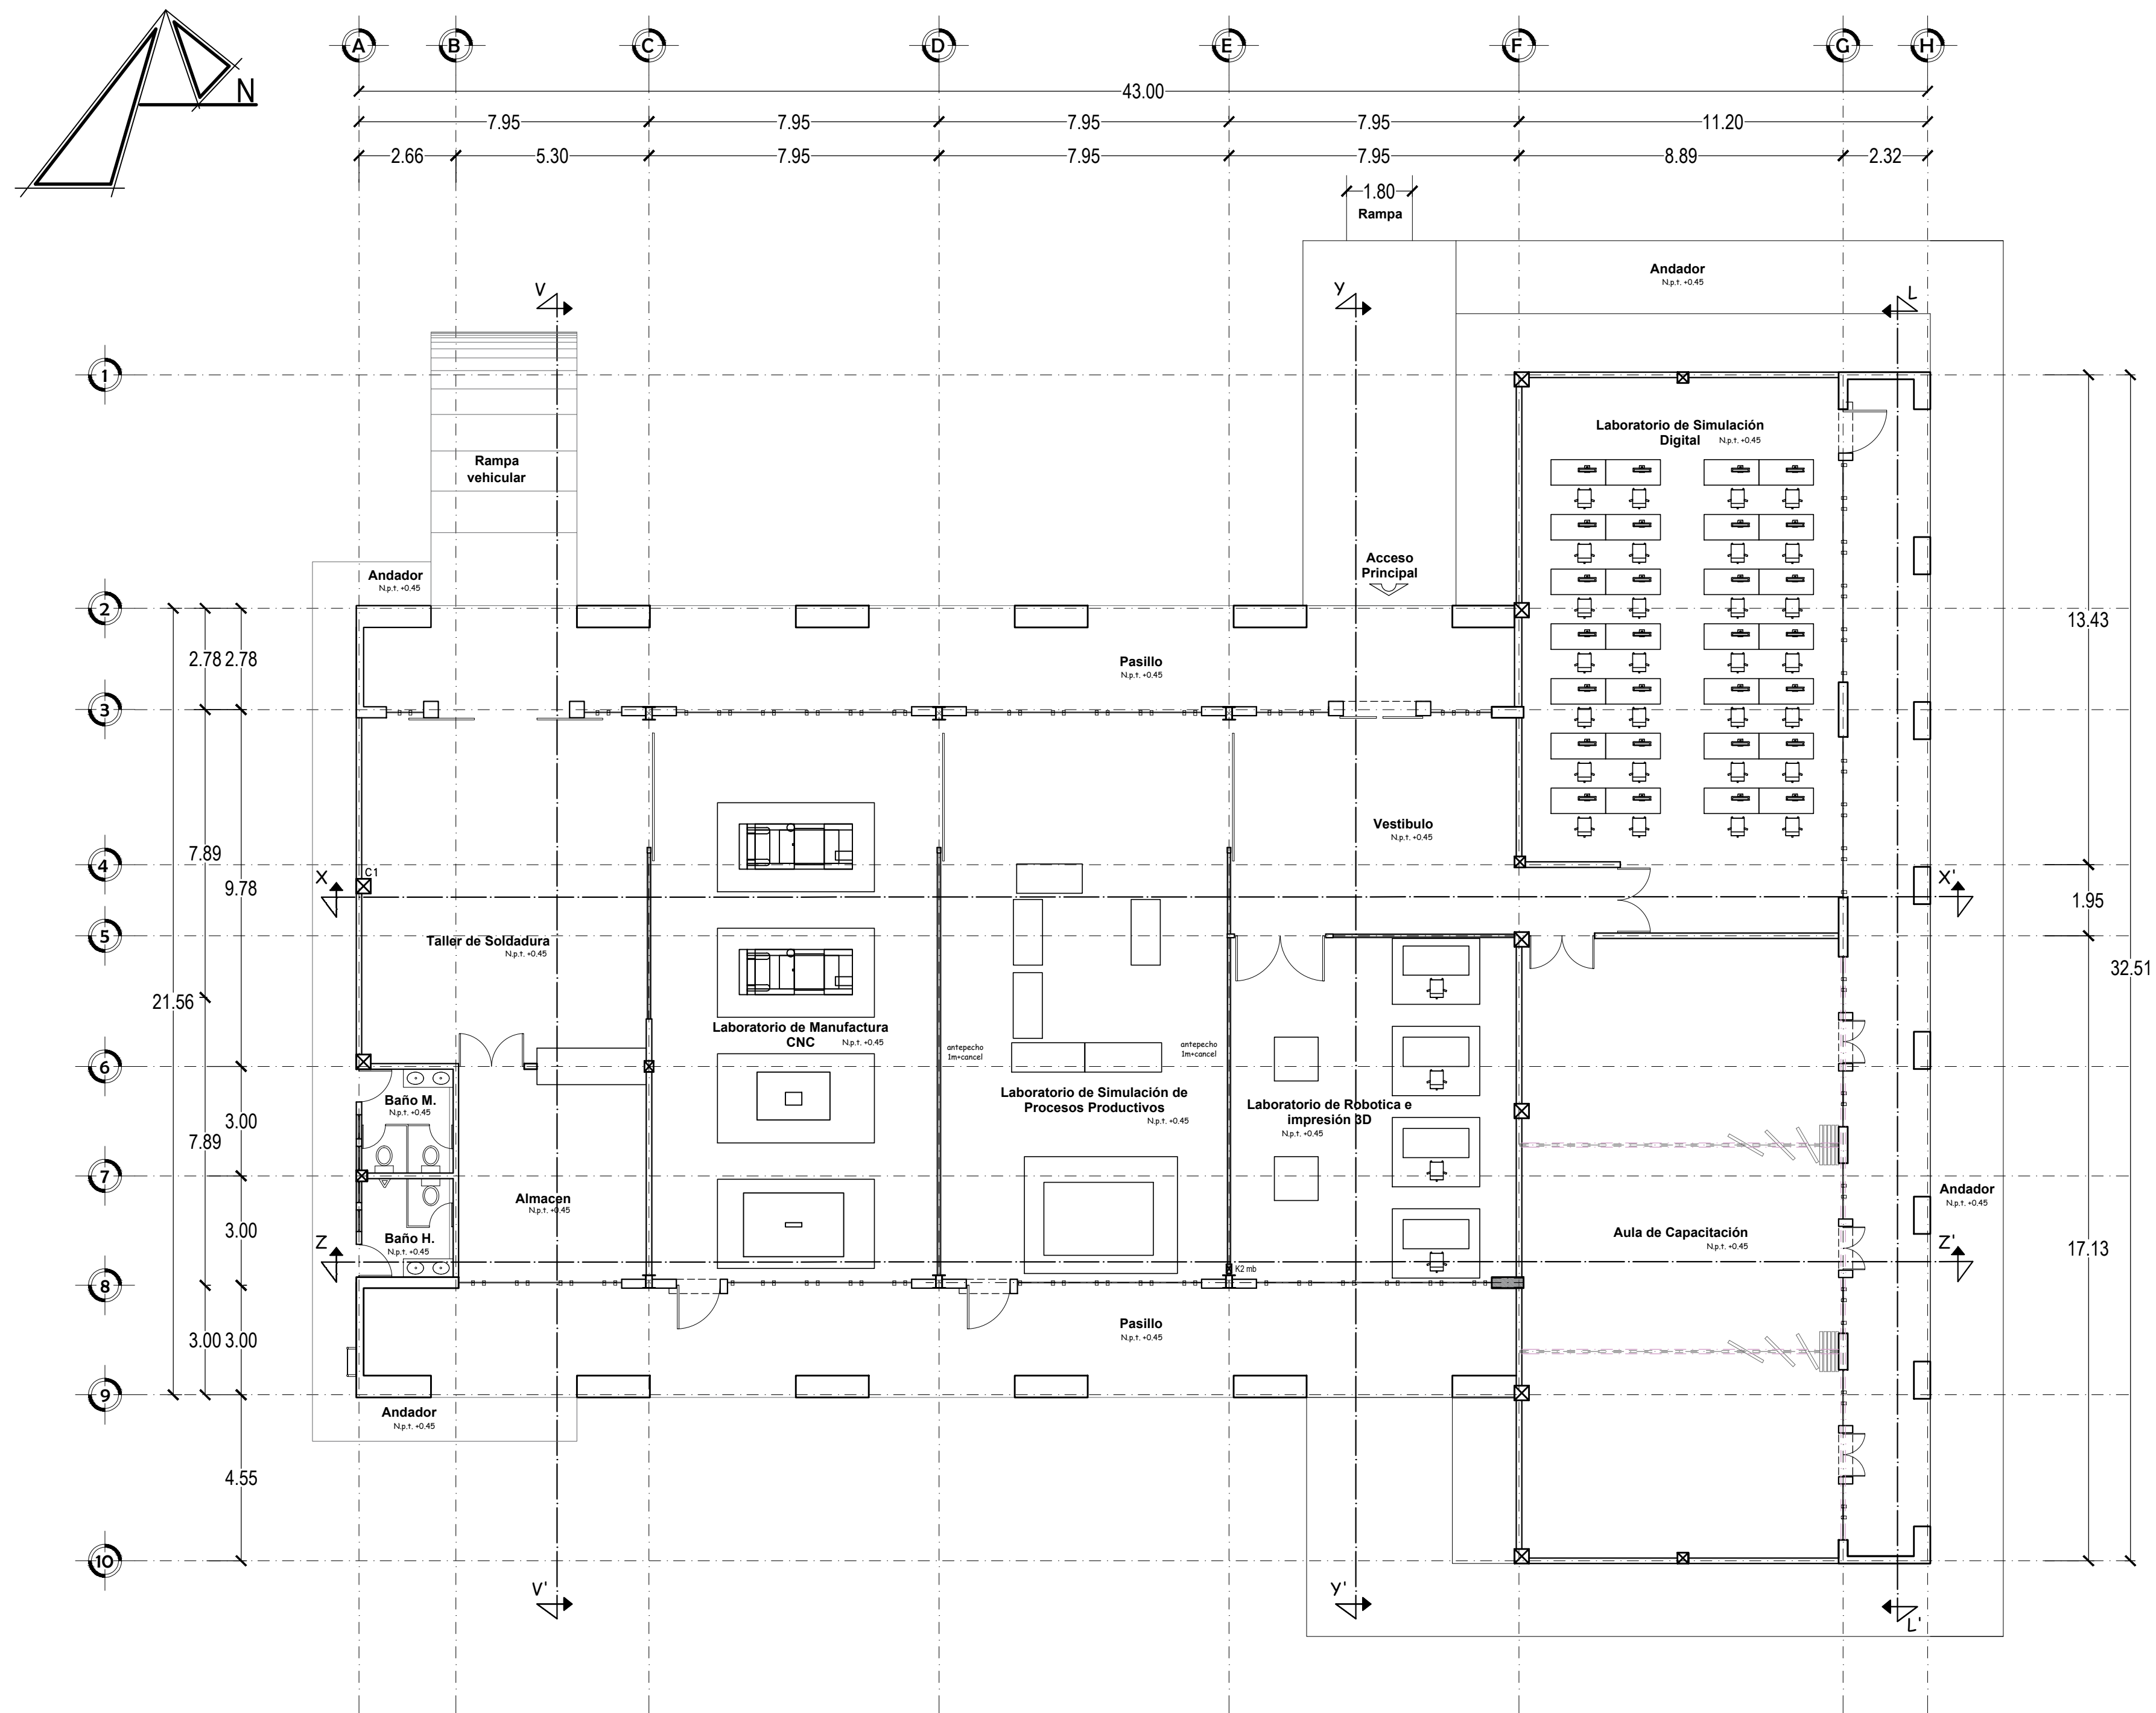

PLANTA ARQUITECTÓNICA

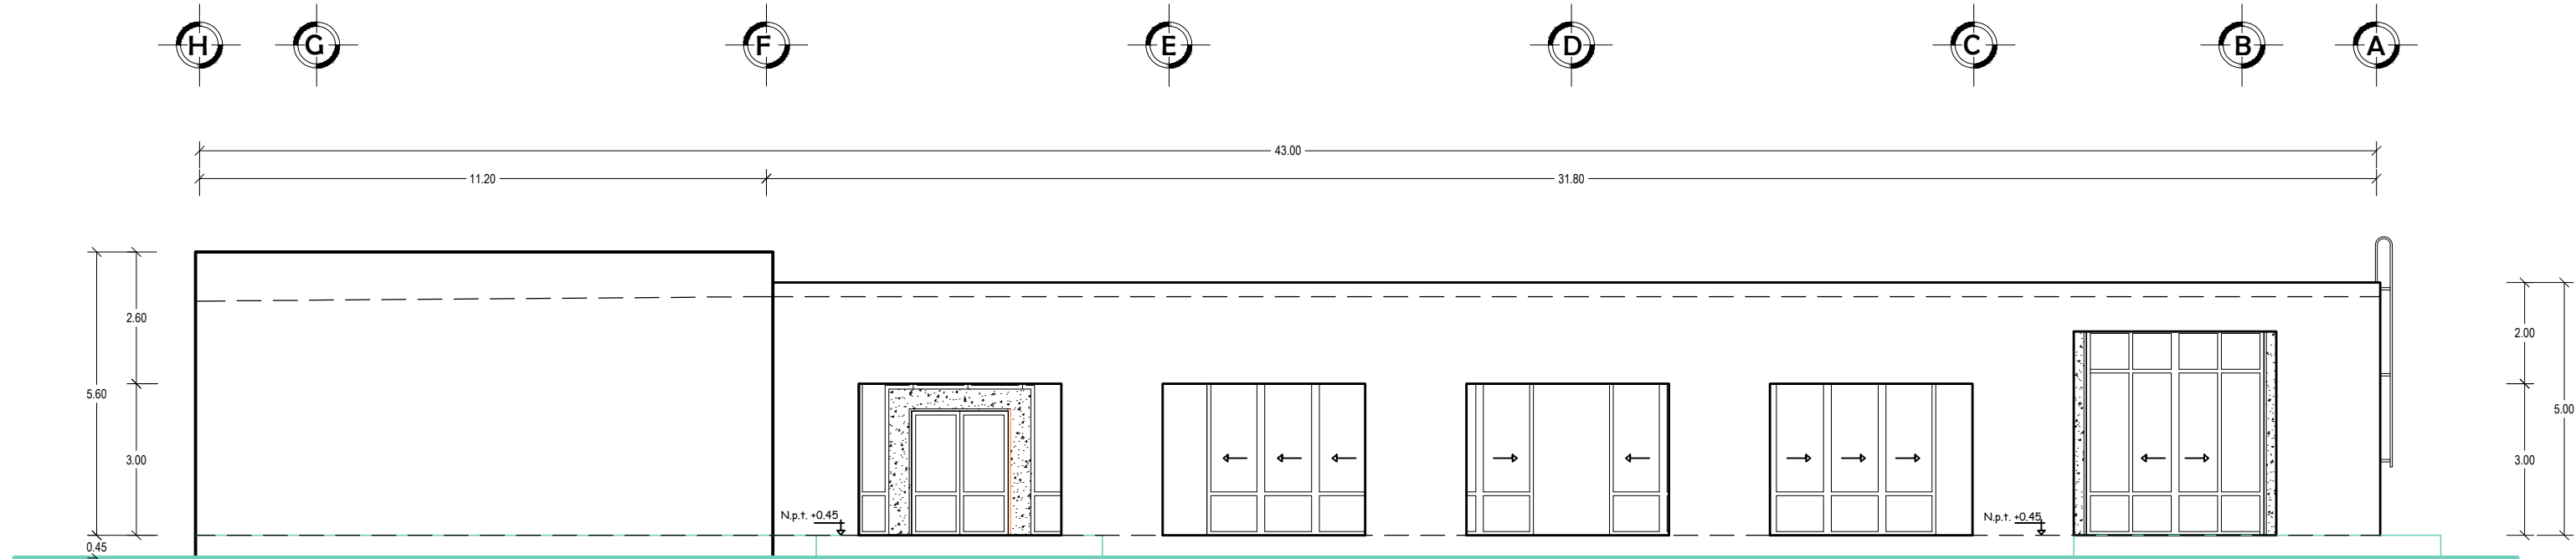


Fachada Principal Norte (eje 2)

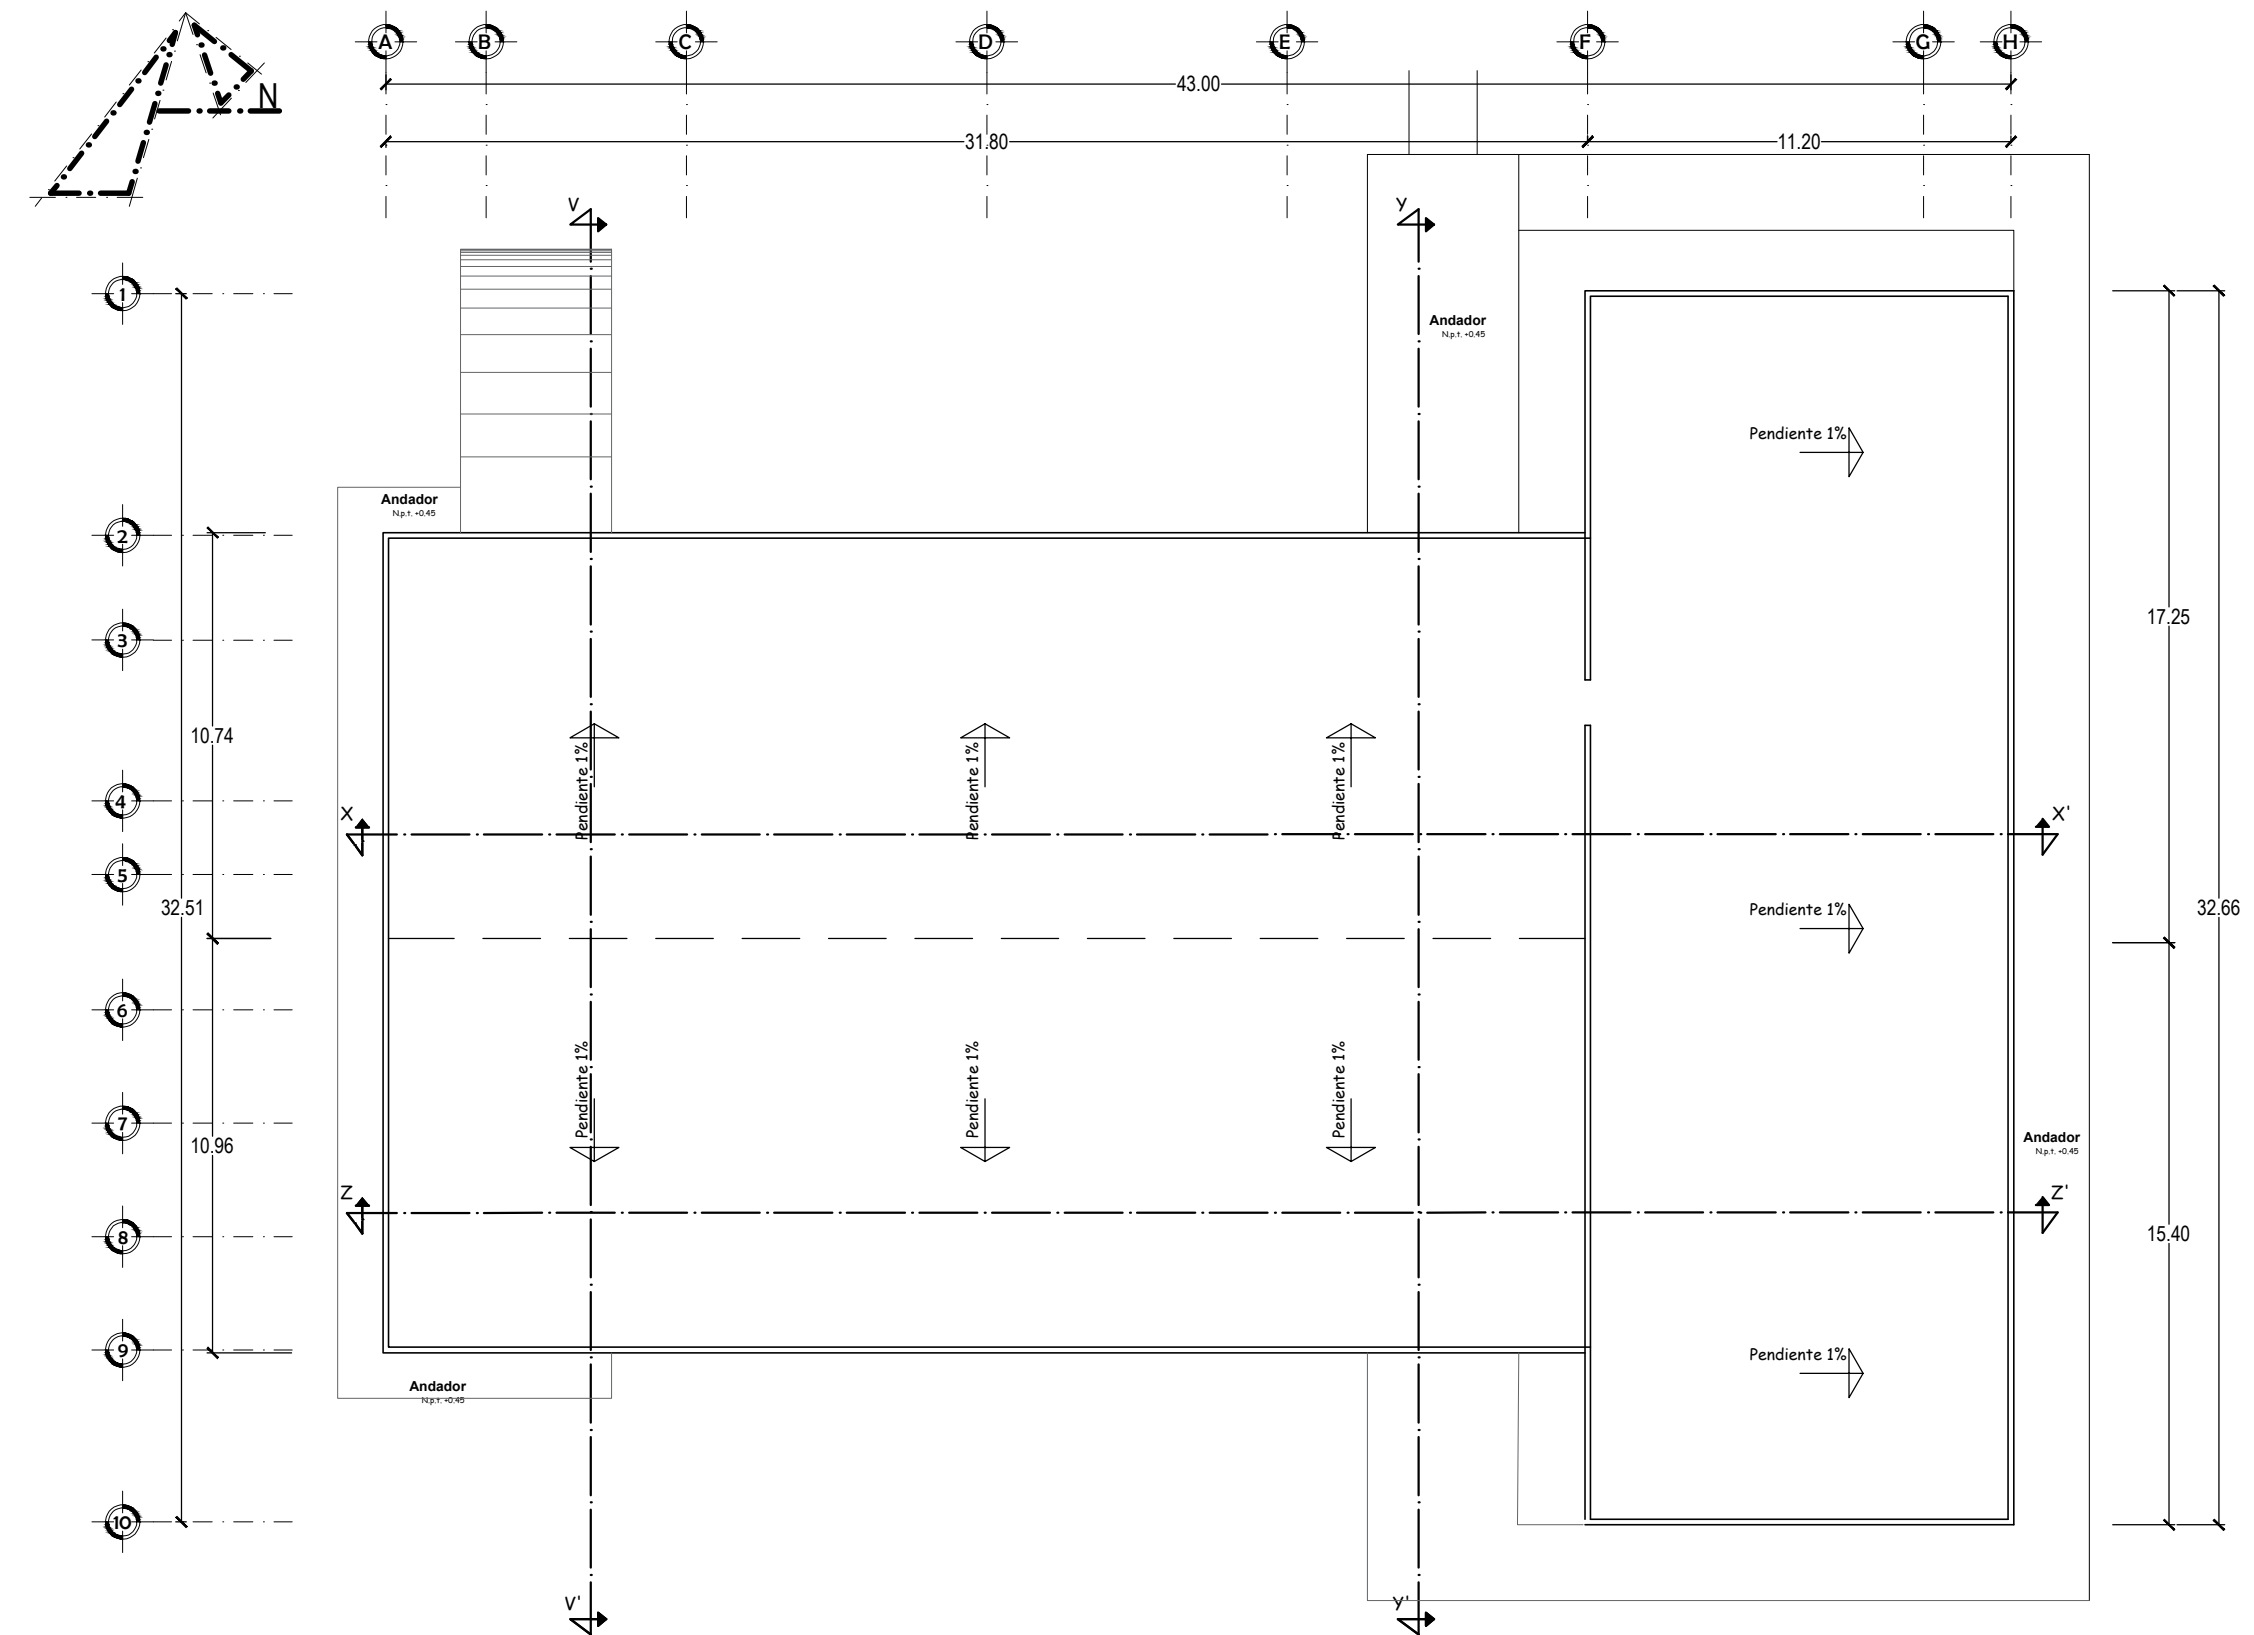


PLANTA DE CONJUNTO

ESC. 1:200

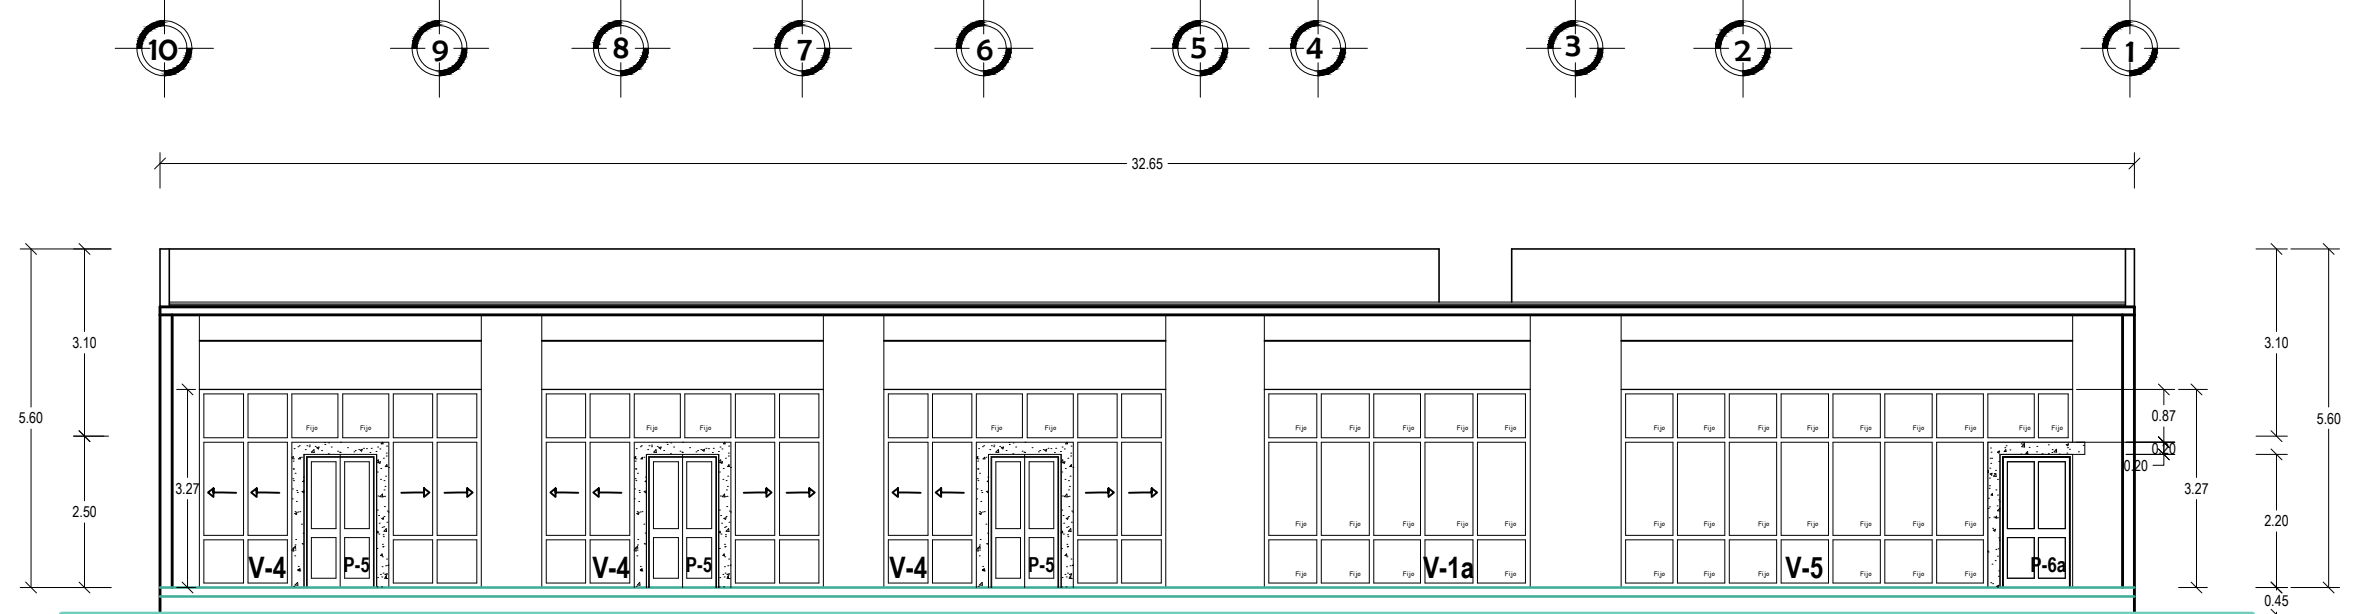

Corte L-L'

MICROLOCALIZACIÓN

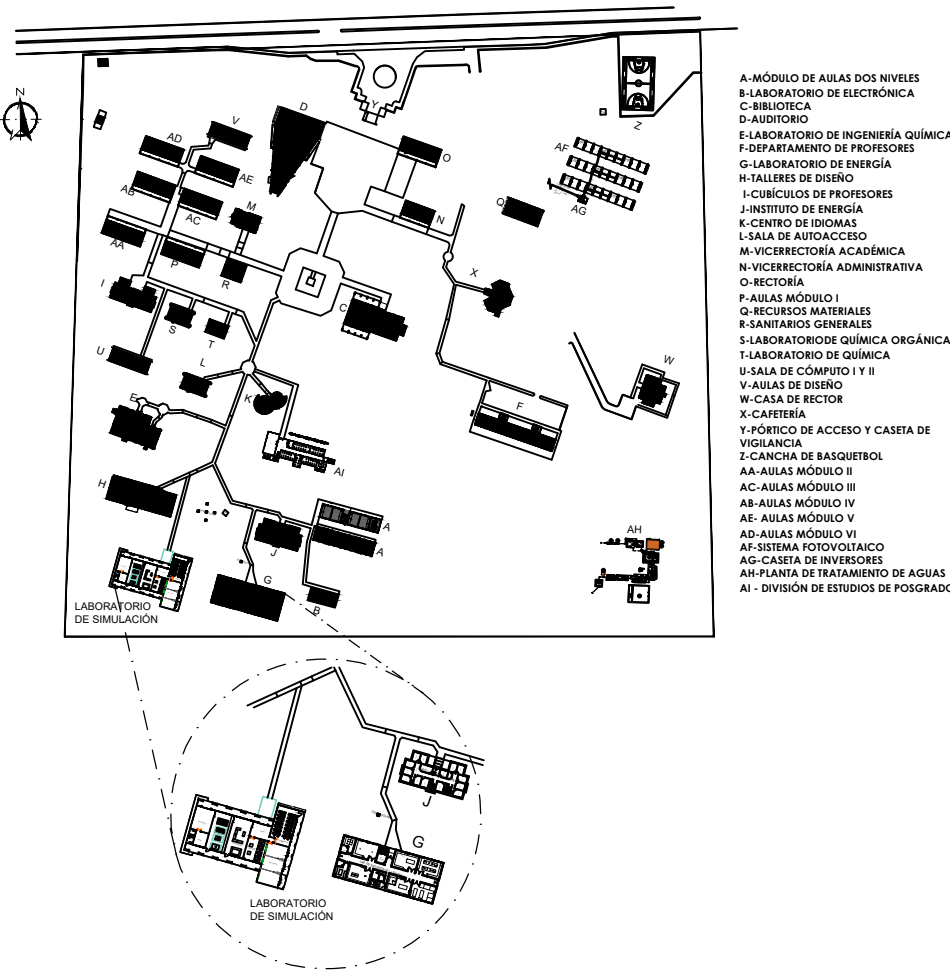

UNIVERSIDAD DEL ISTMO

UNISTMO

UNIVERSIDAD DEL ISTMO

PROYECTO

TERMINACIÓN DE UN LABORATORIO DE SIMULACIÓN Y MANUFACTURA INDUSTRIAL EN LA UNIVERSIDAD DEL ISTMO CAMPUS TEHUANTEPEC.

PLANO

PLANO ARQUITECTÓNICO

DISEÑO

ARG. SERGIO LEONARDO PERALTA SORIANO

REVISIÓN

M. EN C. FRANCISCO JAVIER SOL SAMPEDRO

ESCALA

1:1.25

FECHA

ABRIL 2024

CLASE

A-01

RECTOR DE LA UNIVERSIDAD

DRA. MARÍA DE LOS ANGELES PERALTA ARIAS

VICE-RECTOR DE ADMINISTRACIÓN

M. A. OSCAR CORTÉS OLIVERAS