




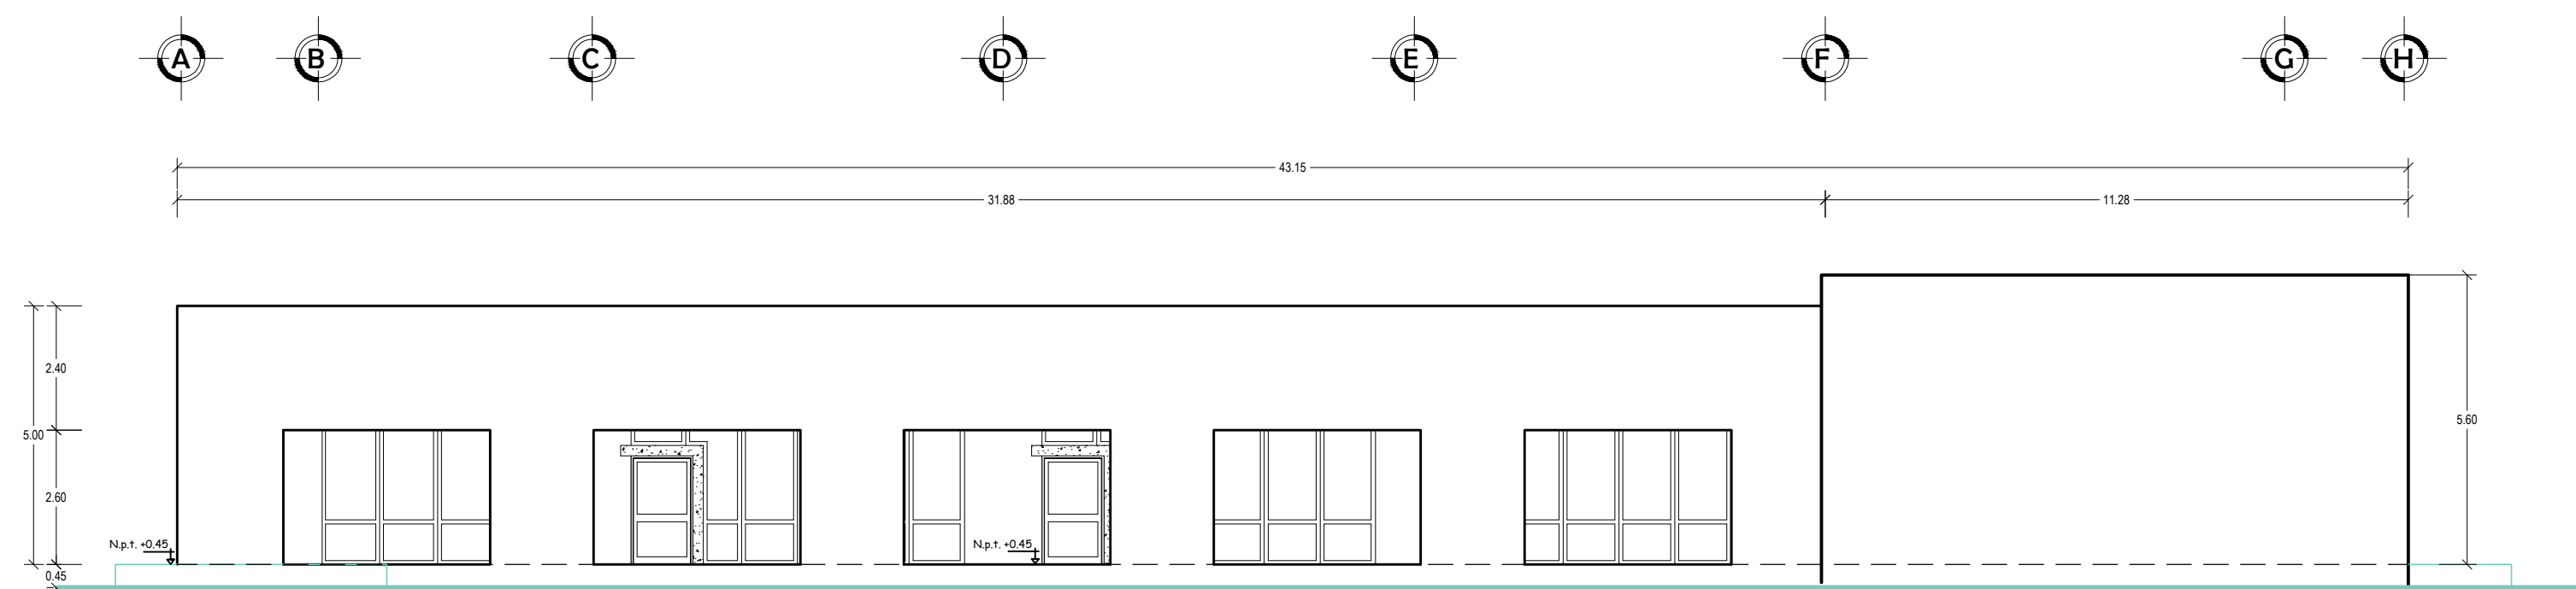


Fachada Sur

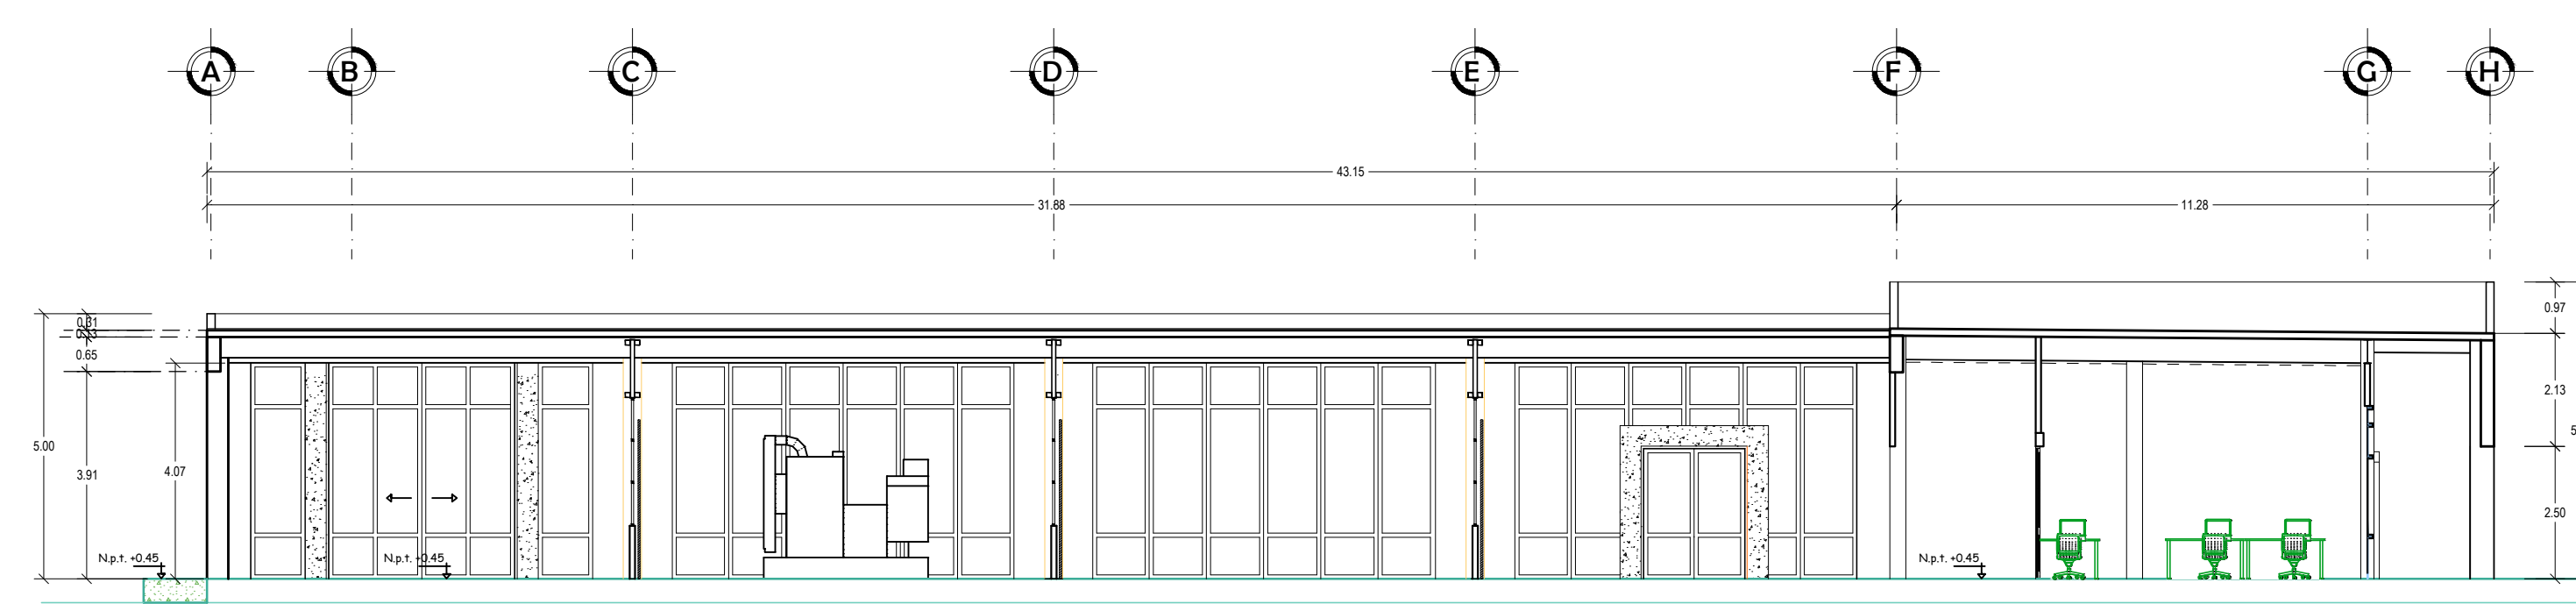


Corte X-X'

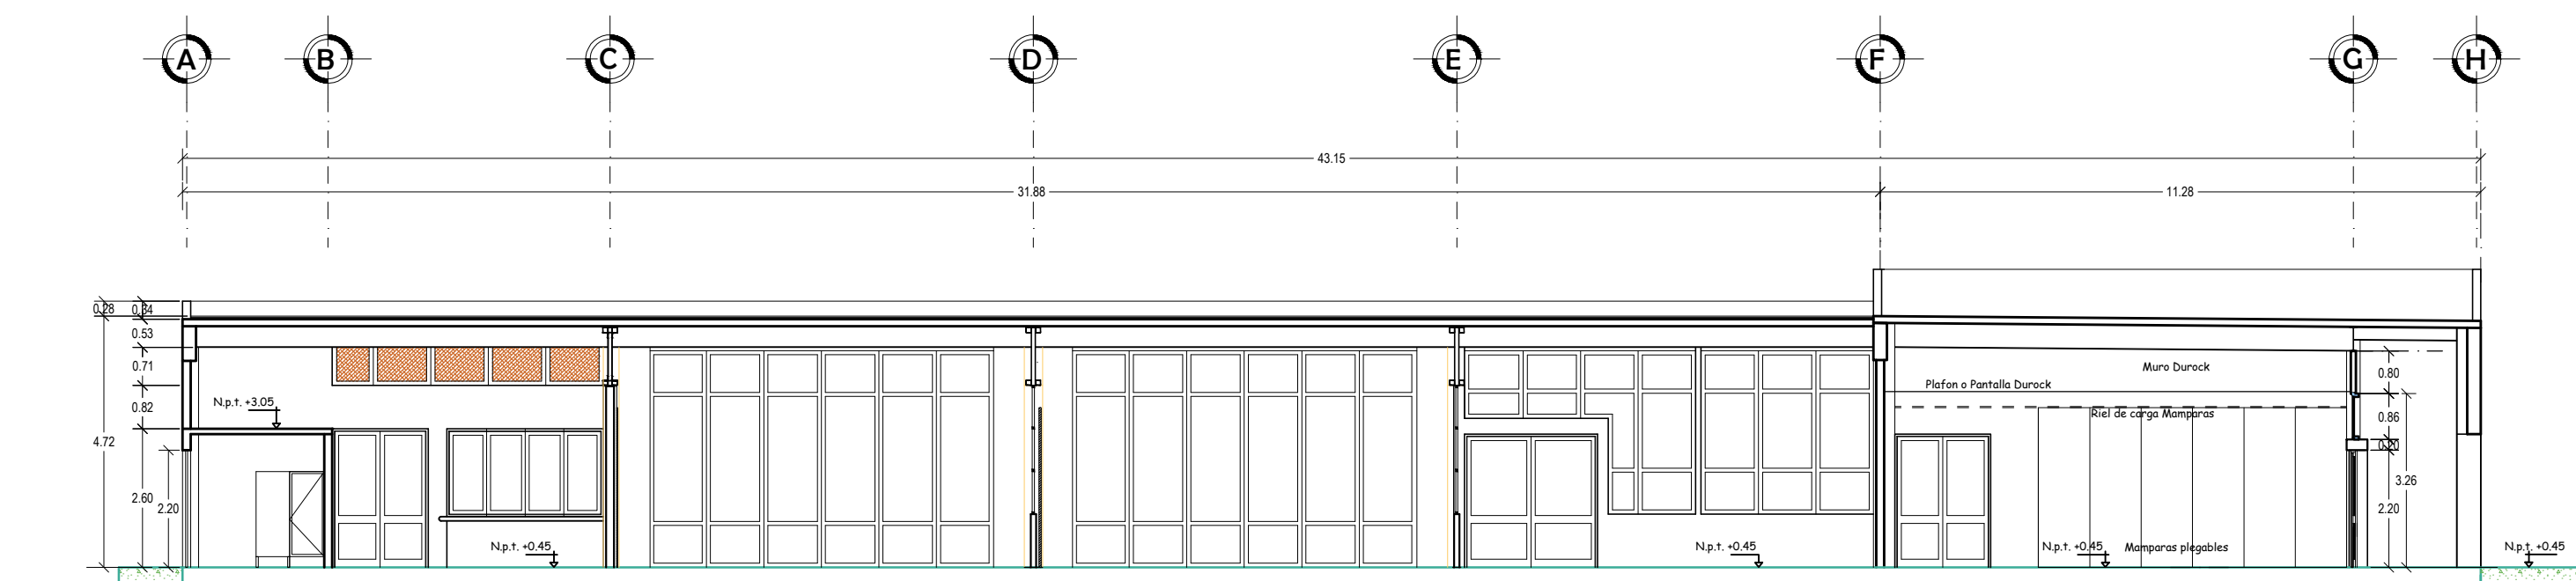


Corte Z-Z'

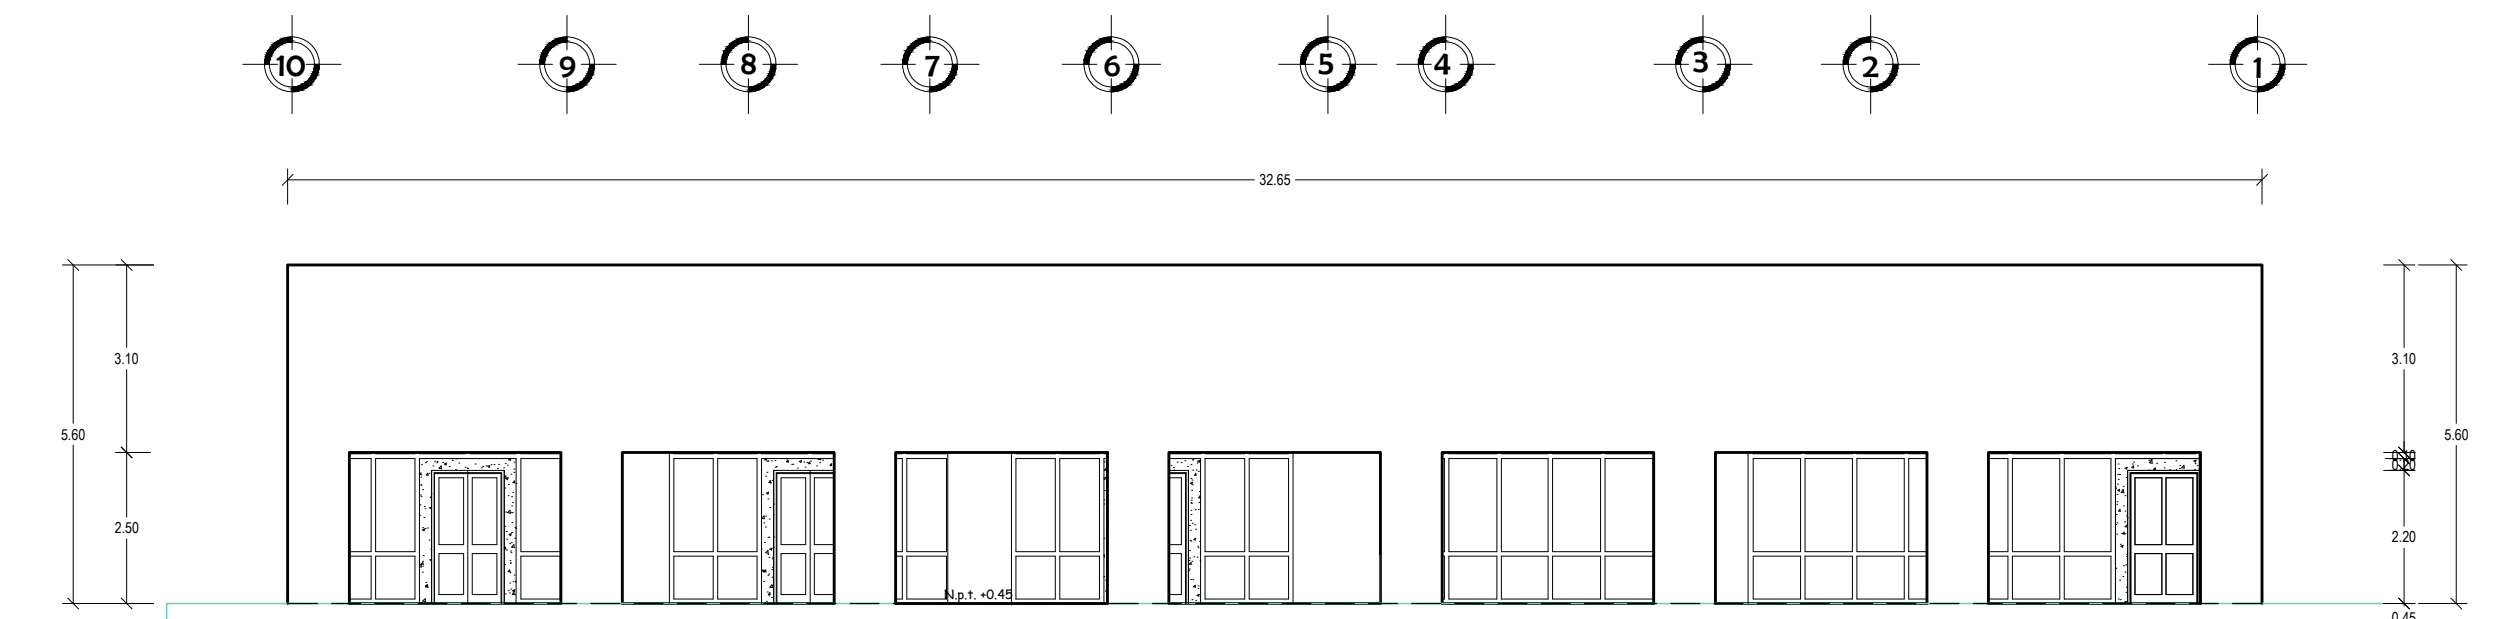


Fachada Este

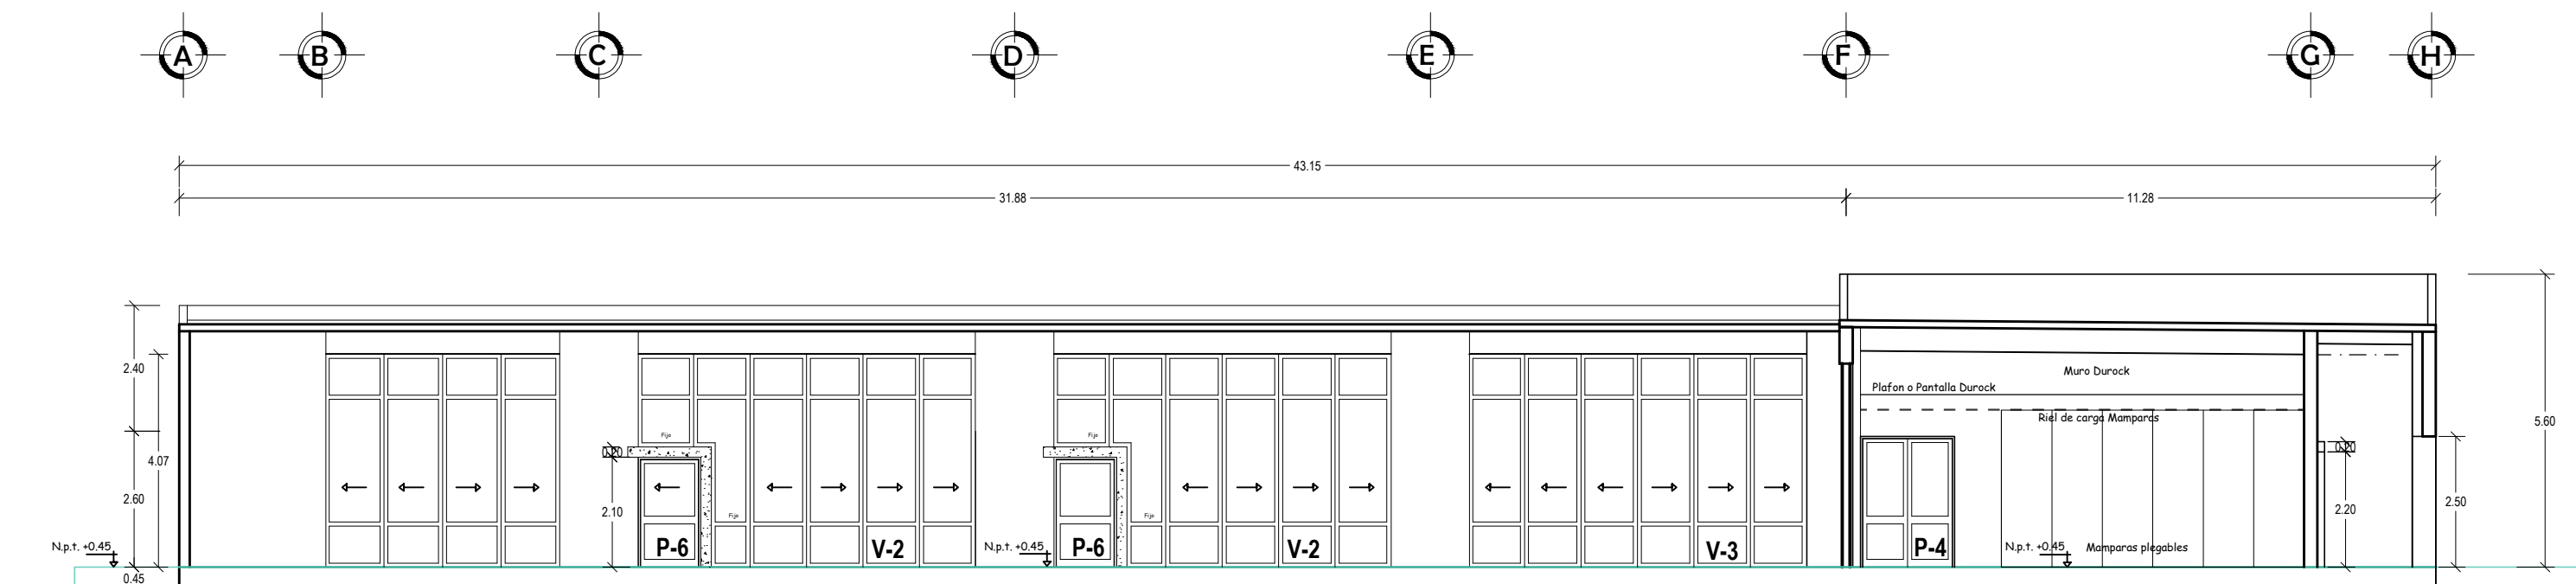


Corte Z1-Z1'

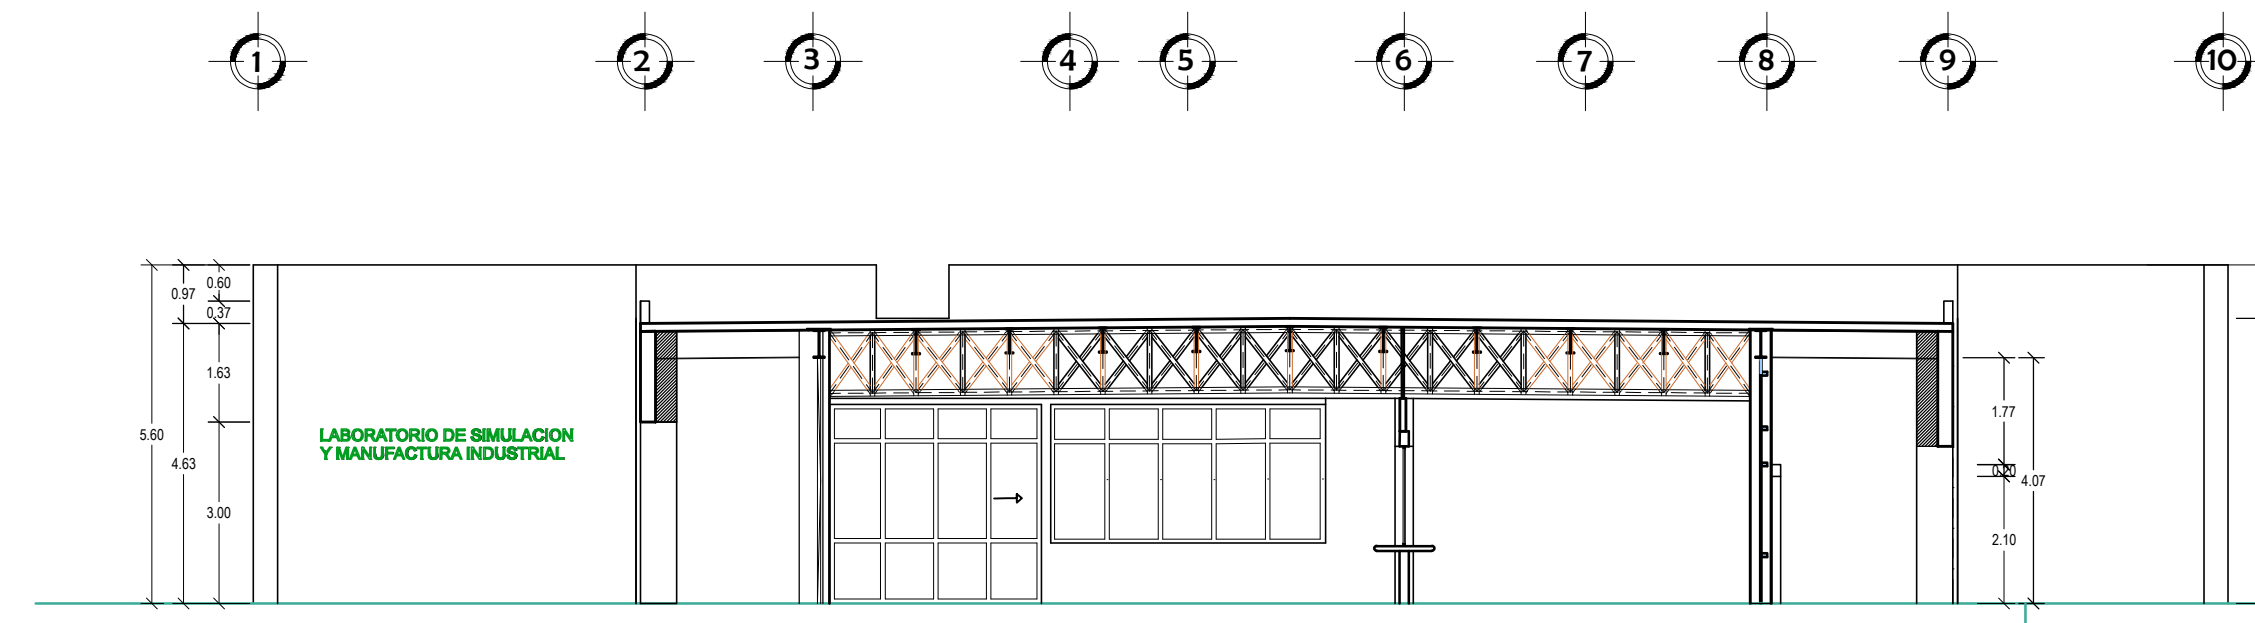

Corte V-V'

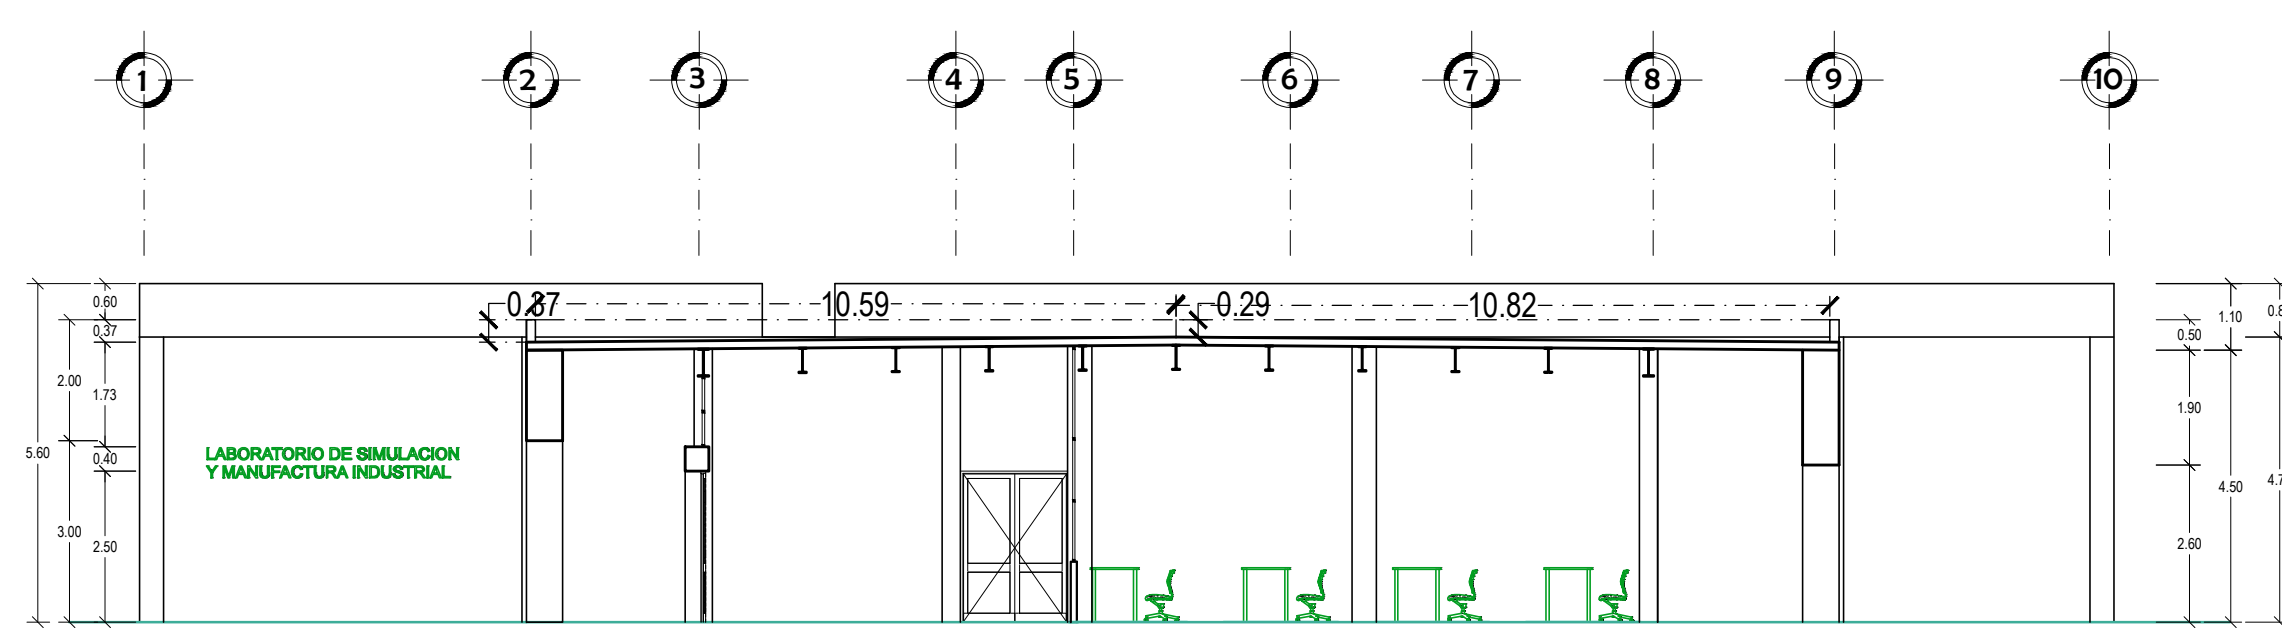

Corte Y-Y'

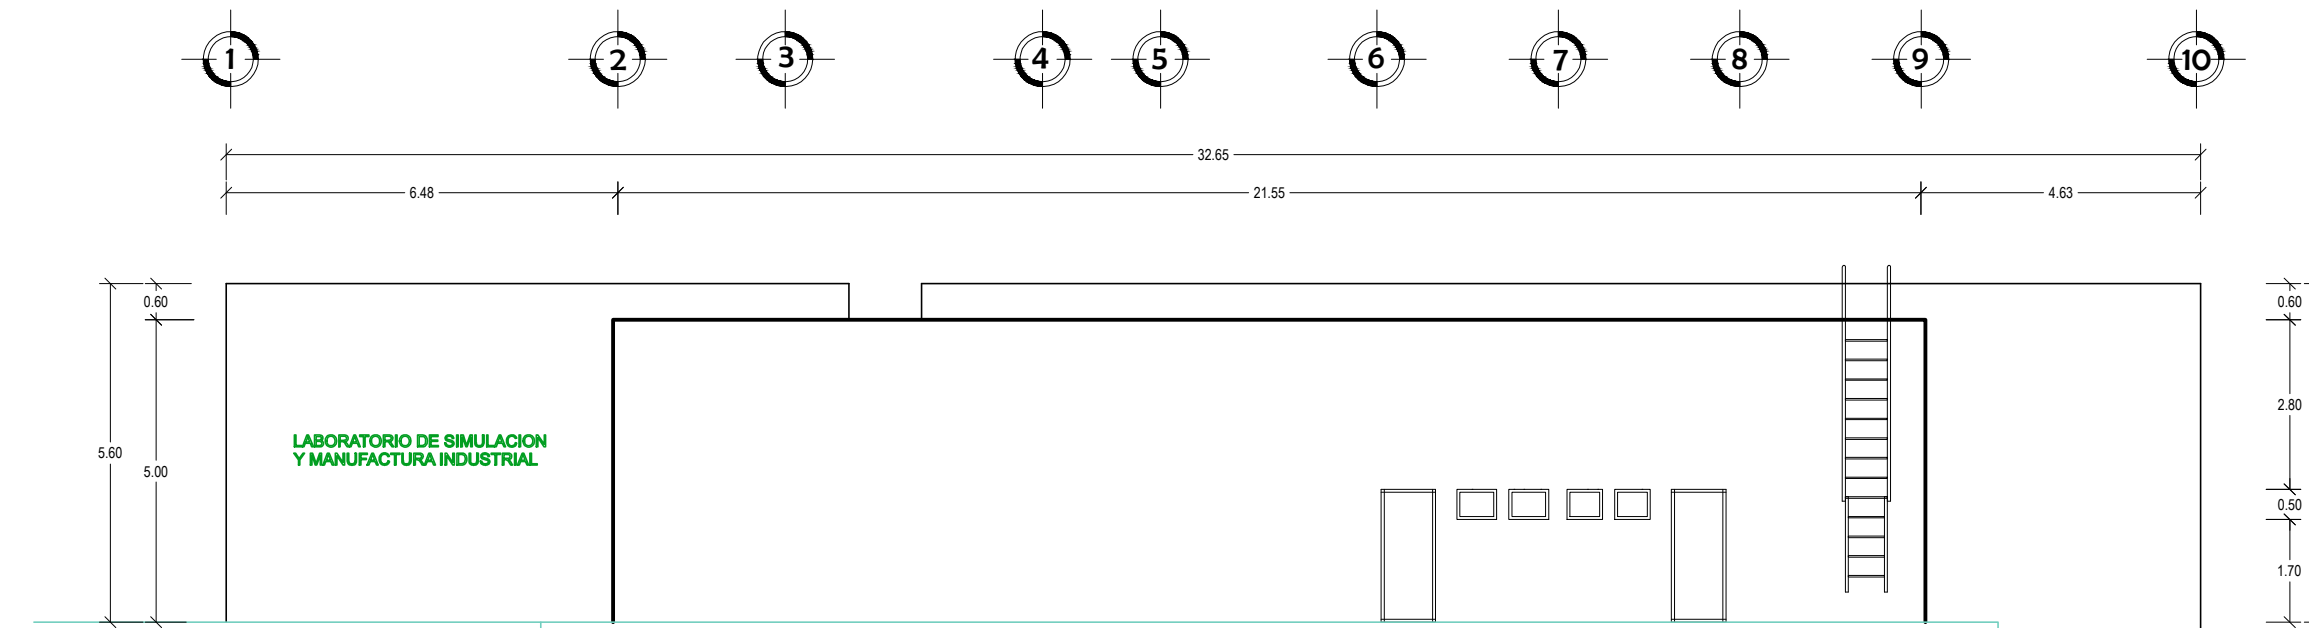

Fachada Oeste

UNIVERSIDAD DEL ISTMO	
DEPARTAMENTO DE PROYECTOS, CONSTRUCCIÓN Y MANTENIMIENTO	
	PROYECTO: TERMINACIÓN DE UN LABORATORIO DE SIMULACIÓN Y MANUFACTURA INDUSTRIAL EN LA UNIVERSIDAD DEL ISTMO CAMPUS TEHUANTEPEC.
	PLANO: FACHADAS Y CORTES
	DISEÑO: ARG. SERGIO LEONARDO PERALTA SORIANO
	DISEÑO: M. EN C. FRANCISCO JAVIER SOL SAMPEDRO
	ESCALA: 1:1.25 FECHA: ABRIL 2024 CLAVE: A-02
RECTOR DE LA UNIVERSIDAD: DRA. MARÍA DE LOS ANGELES PERALTA ARIAS	VICE-RECTOR DE ADMINISTRACIÓN: M. A. OSCAR CORTÉS OLIVARES