


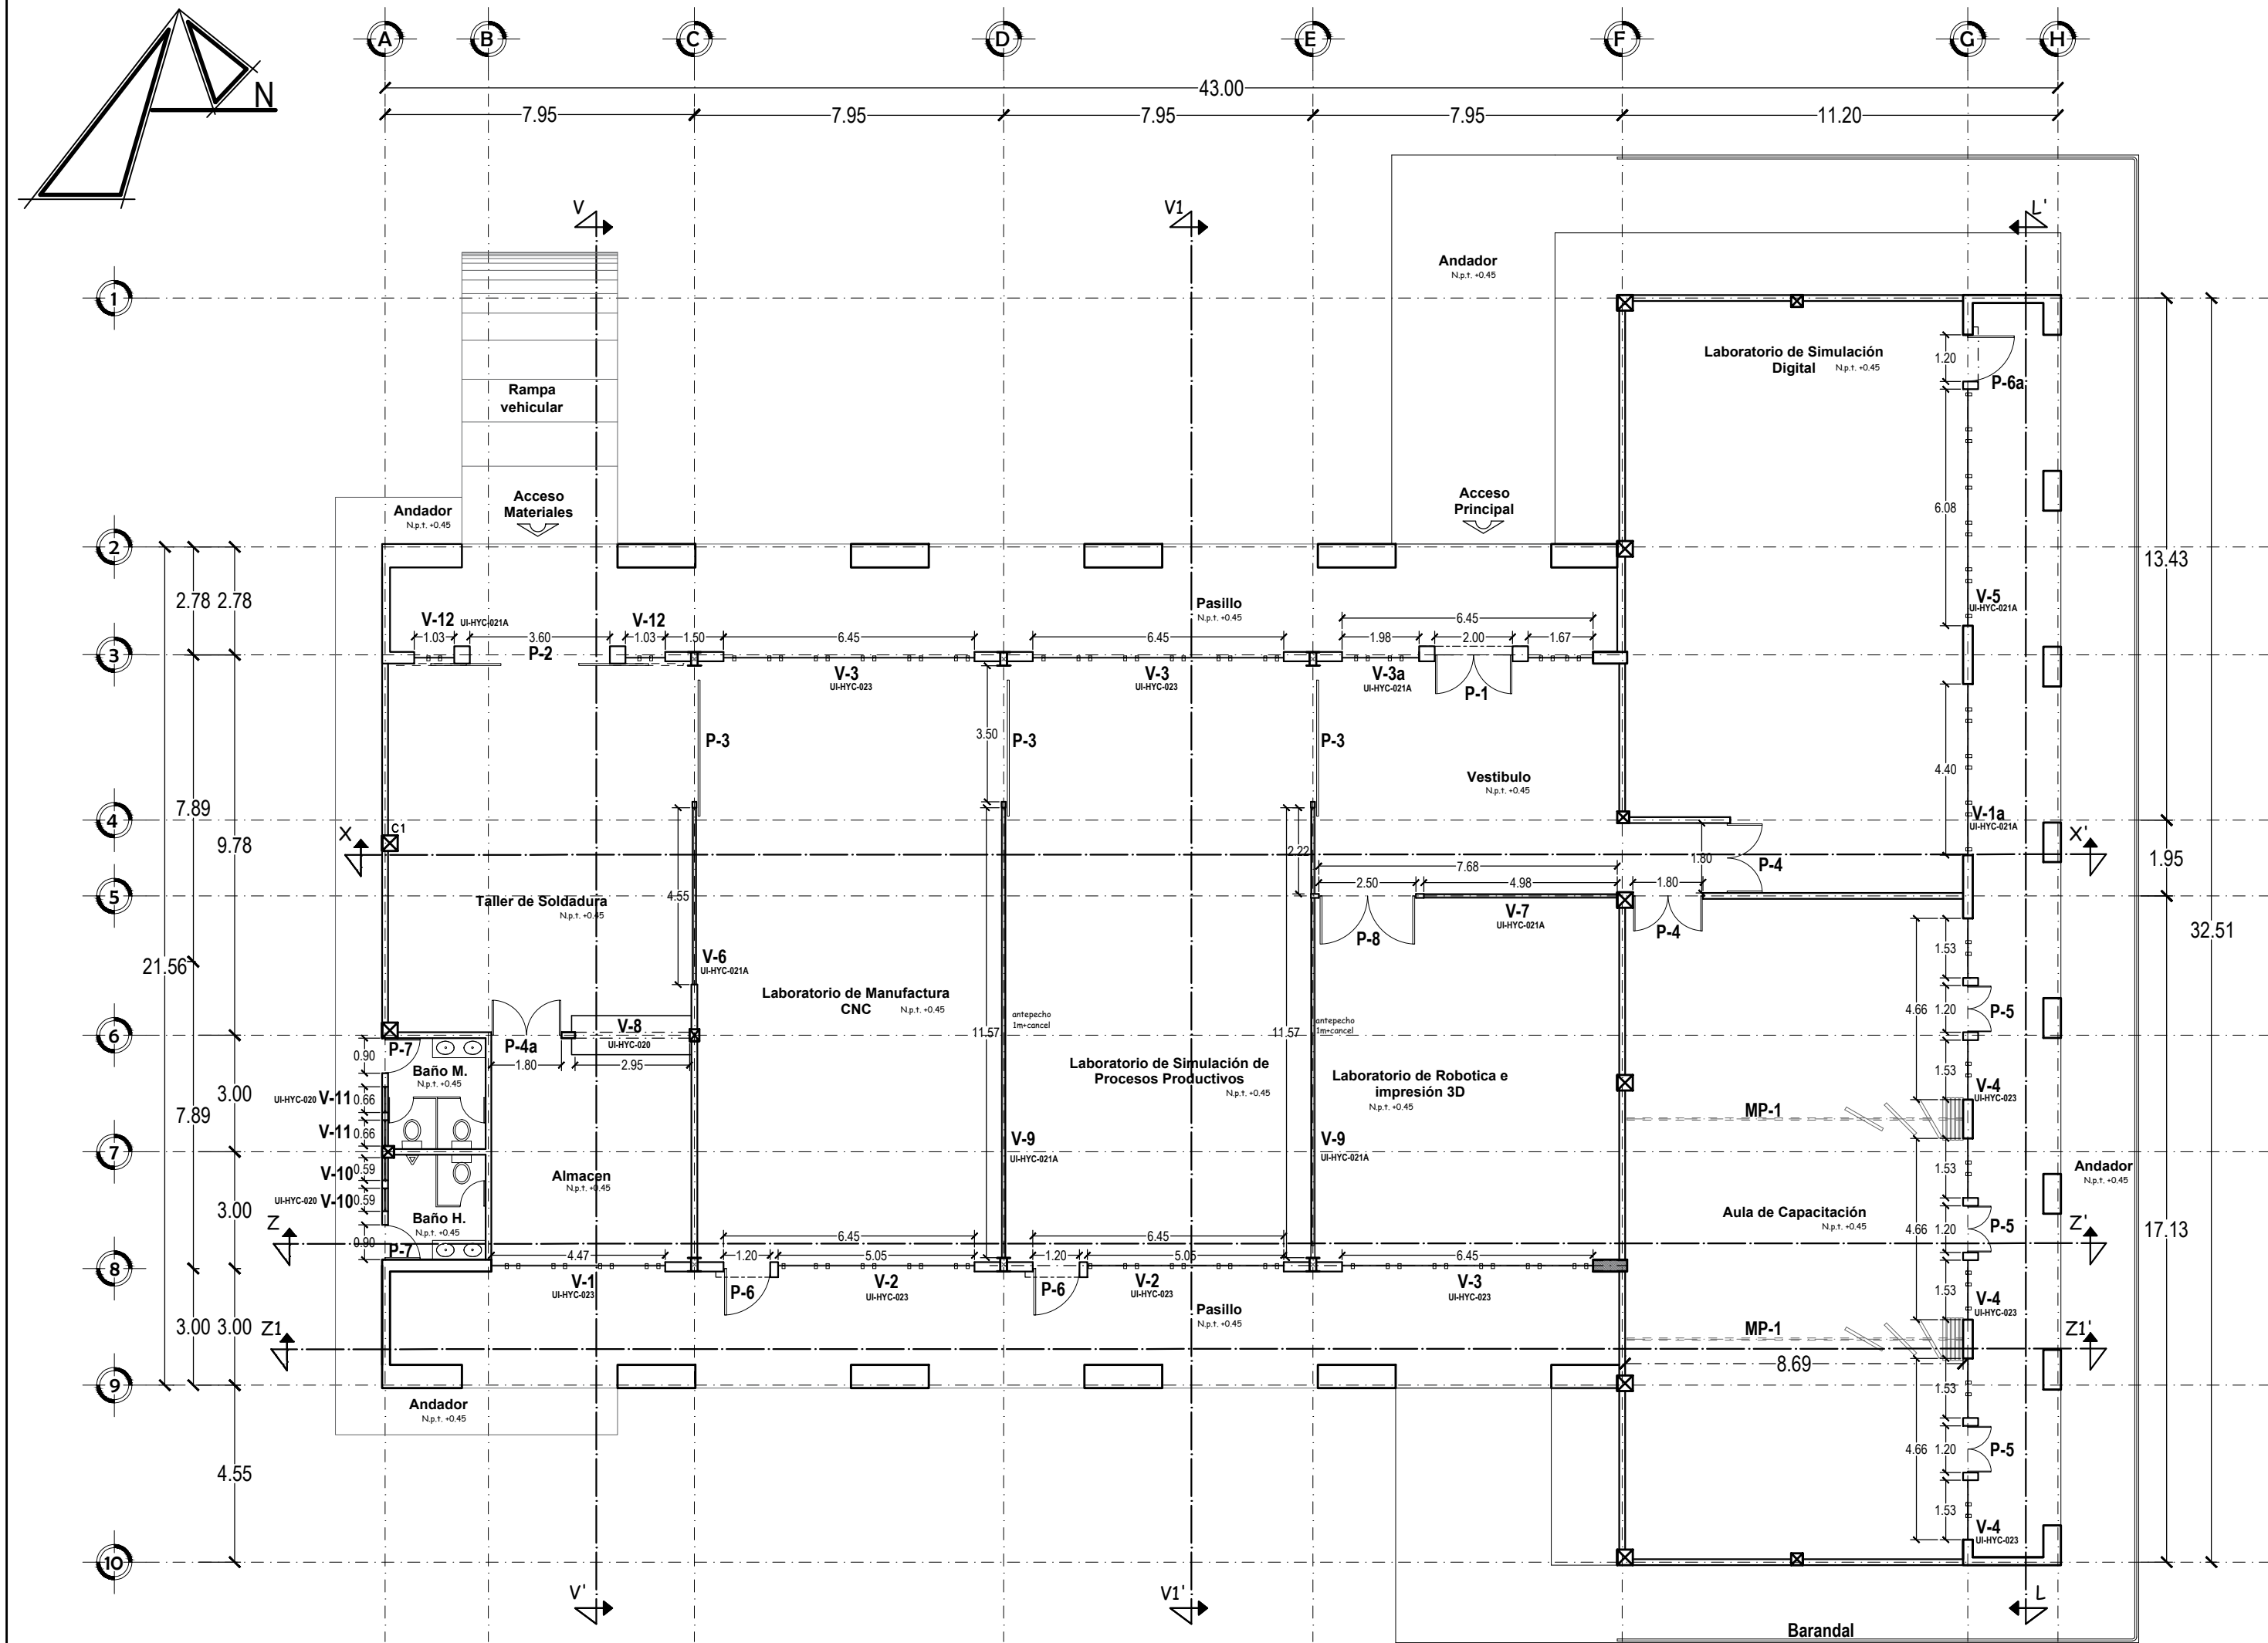
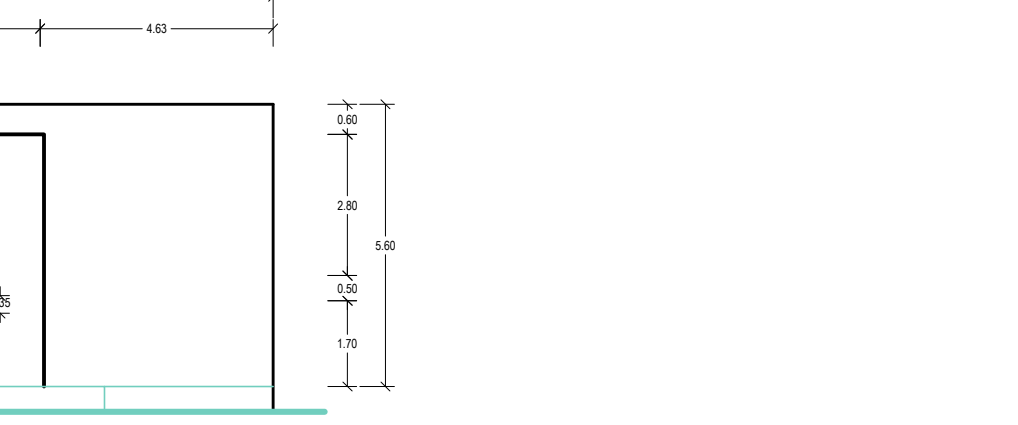
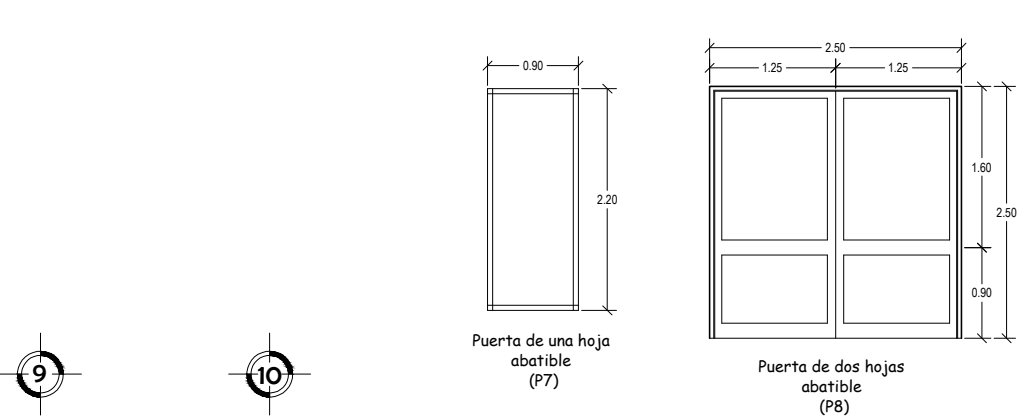
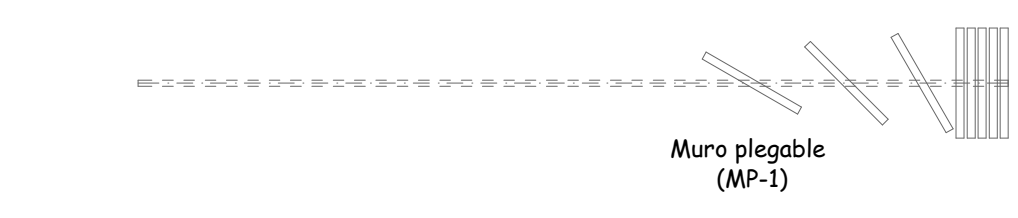
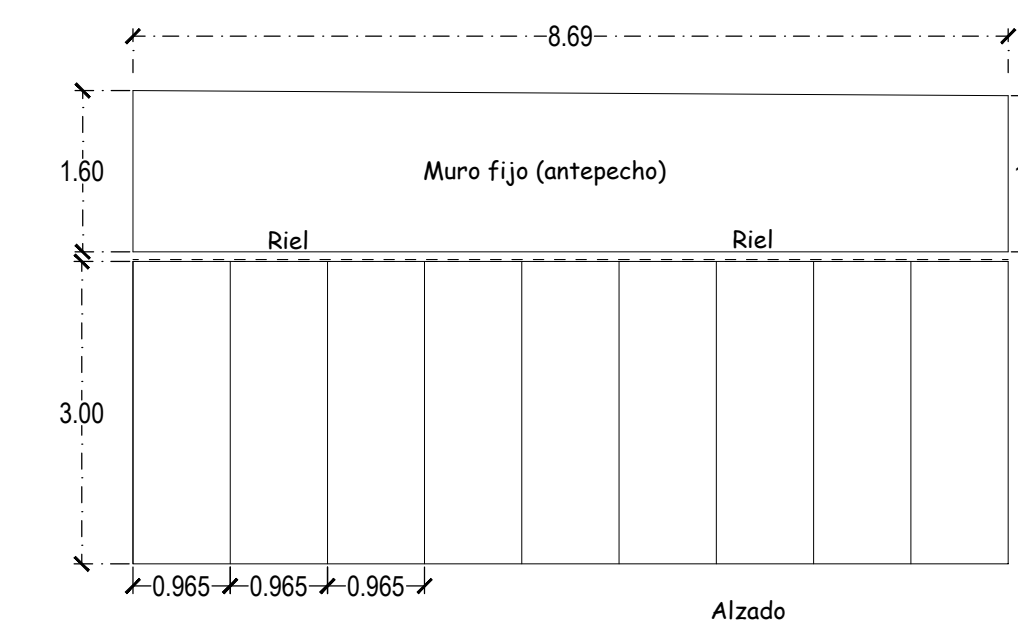
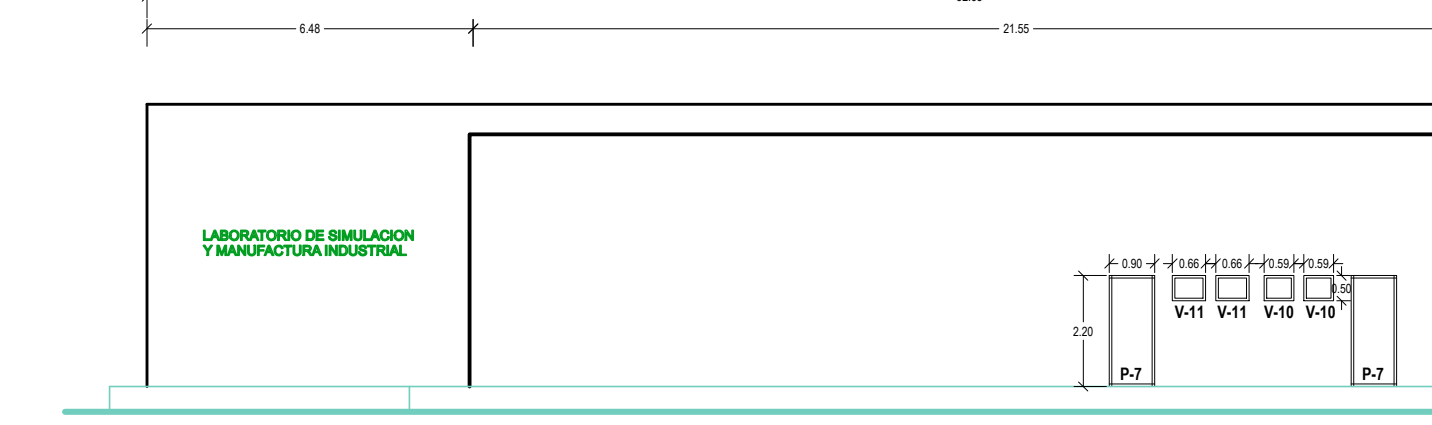


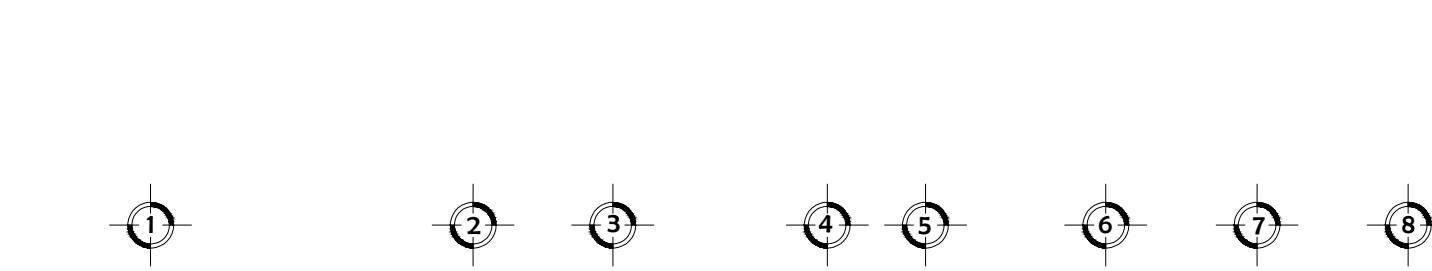


PLANTA ARQUITECTÓNICA

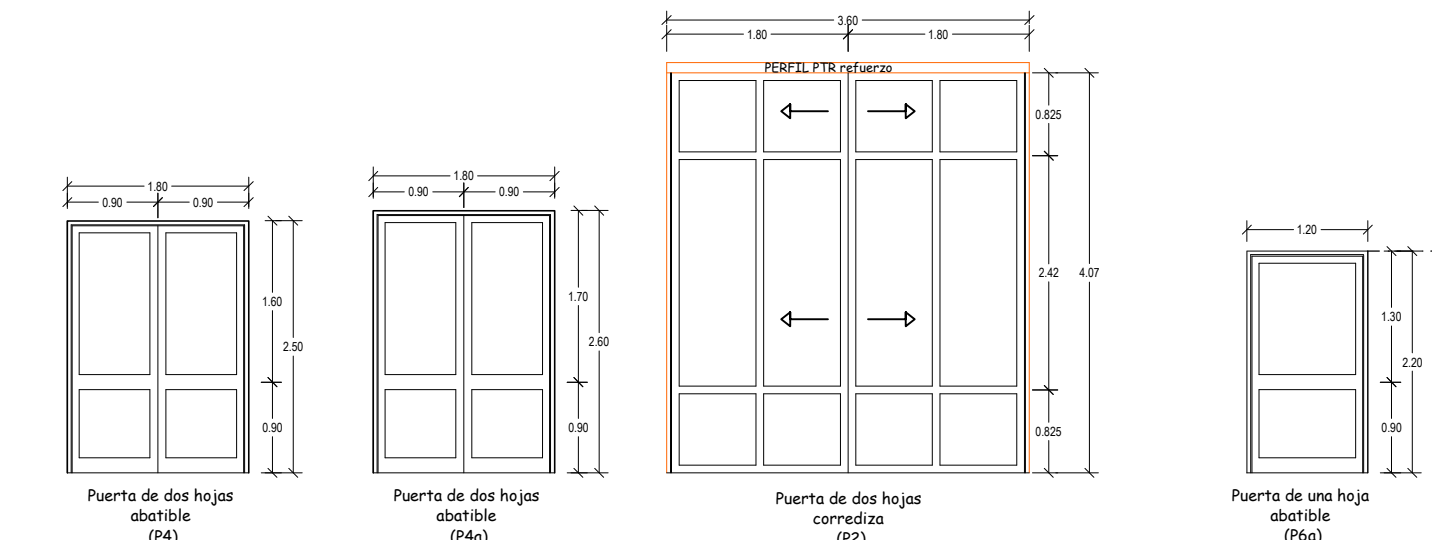


Fachada Oeste

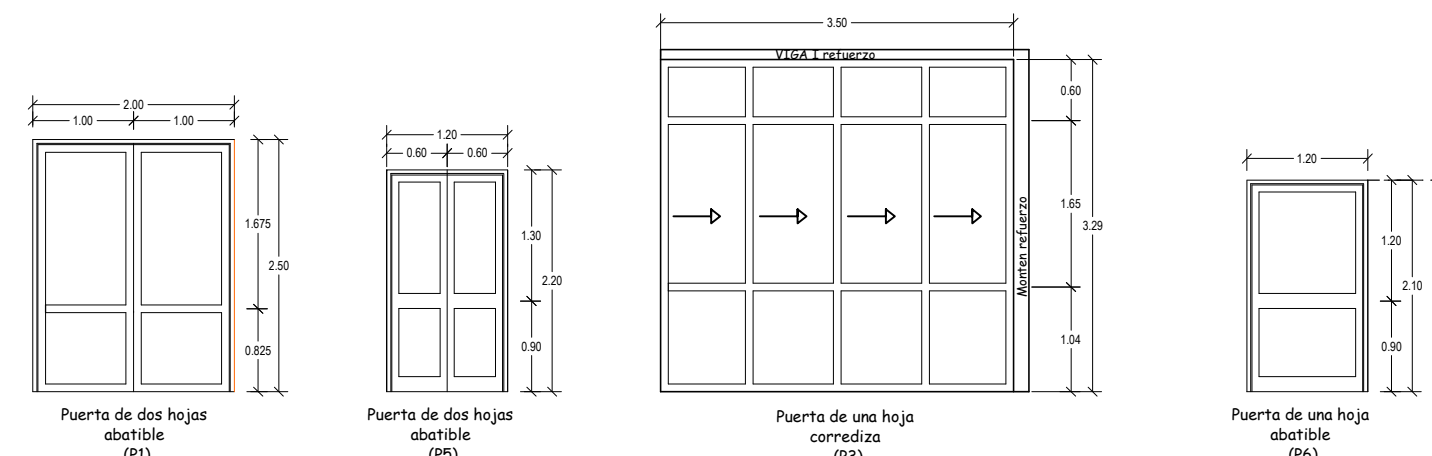


Corte L-L'

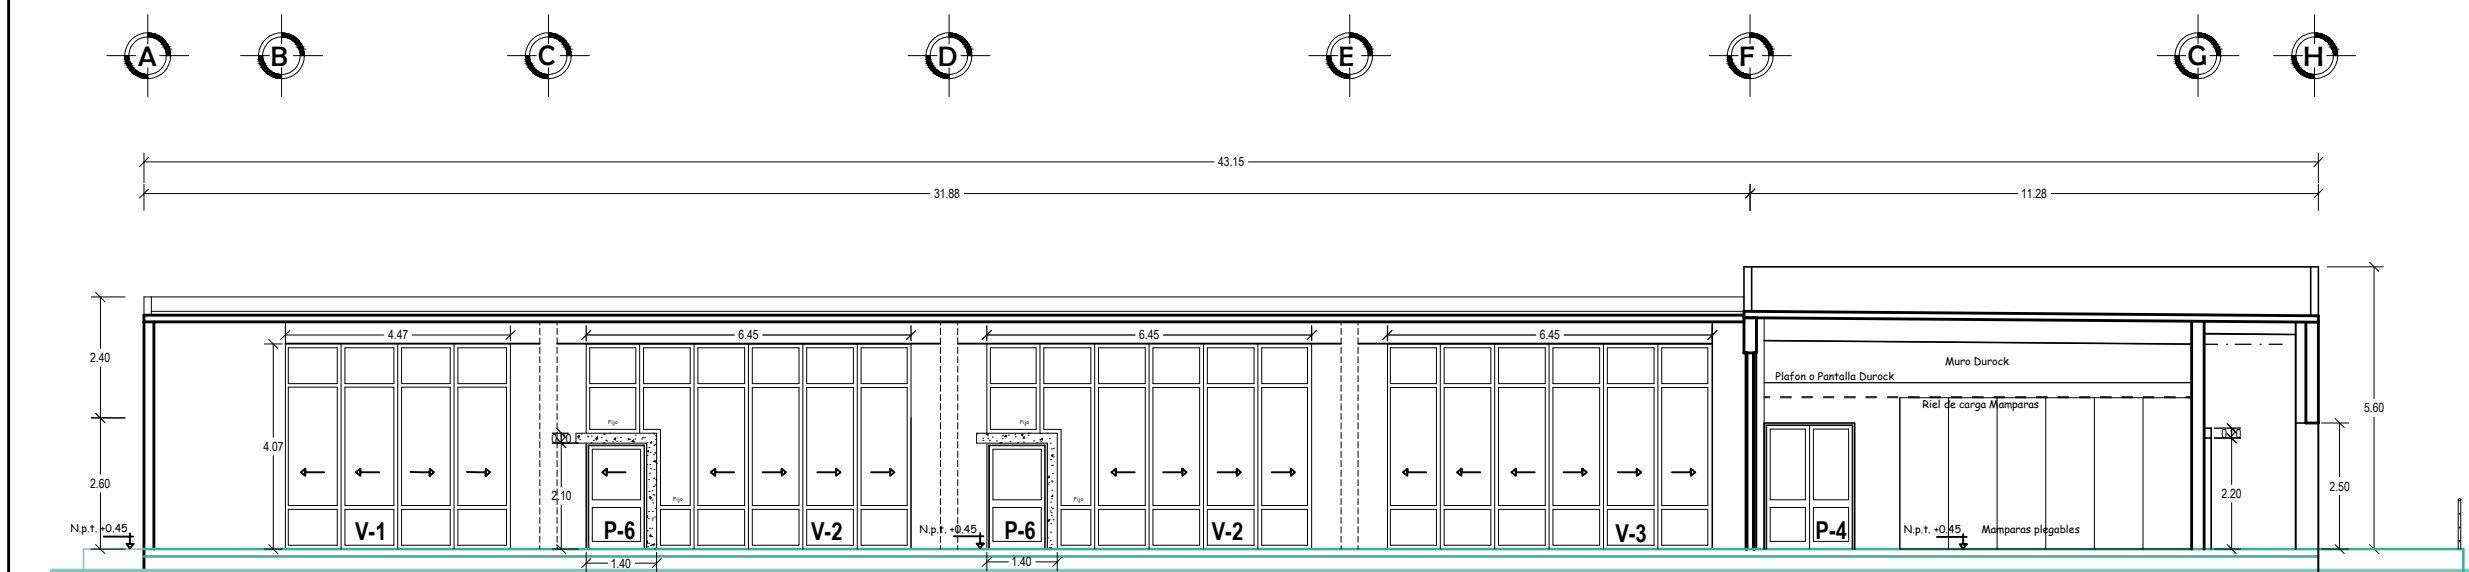


Corte Z1-Z1'

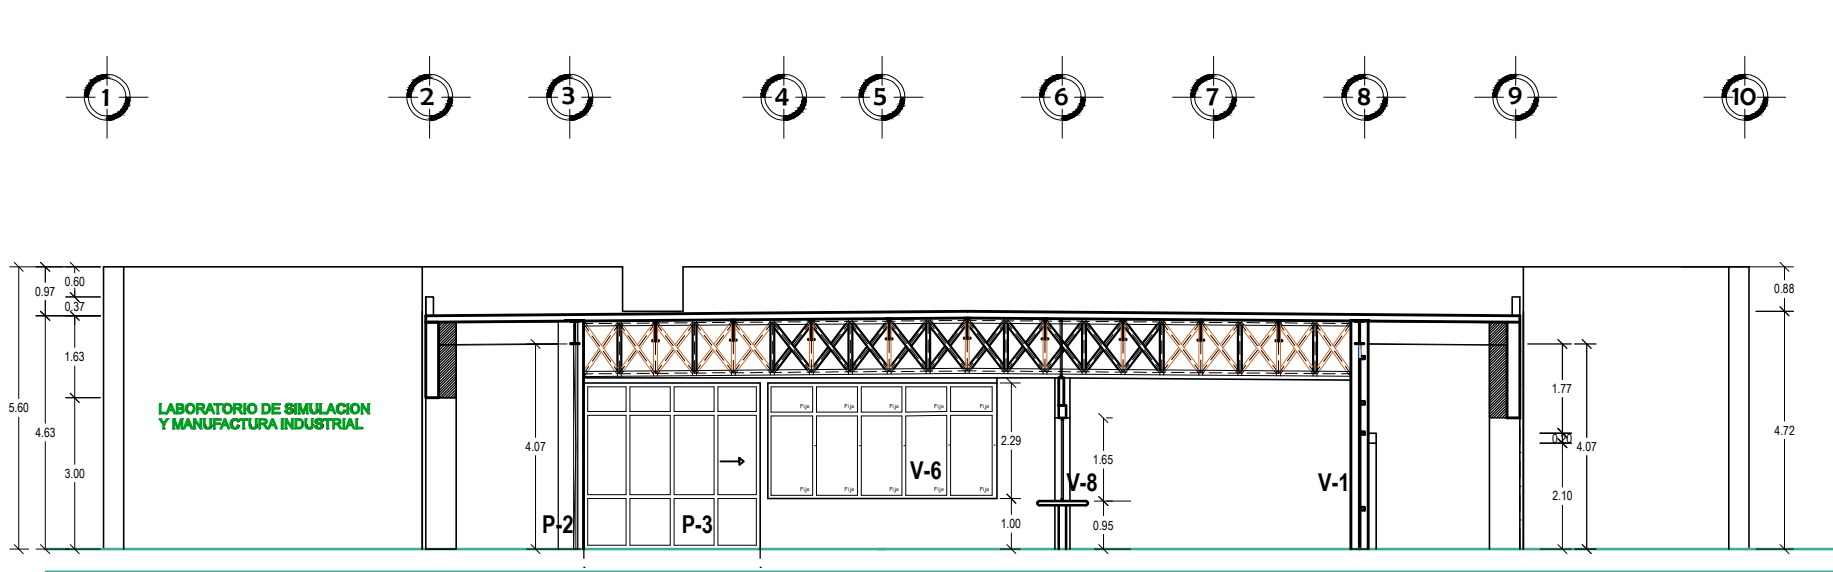


Corte V-V'

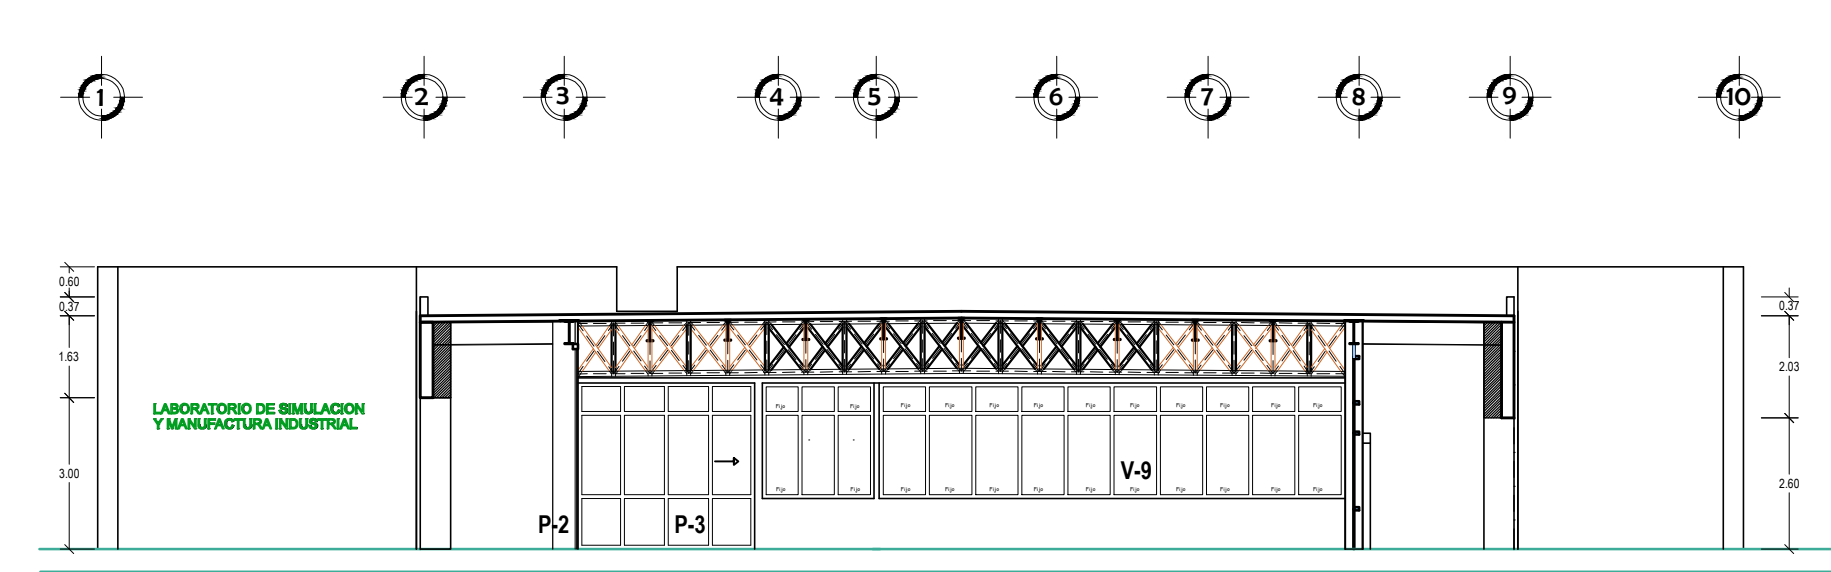

Corte V1-V1'

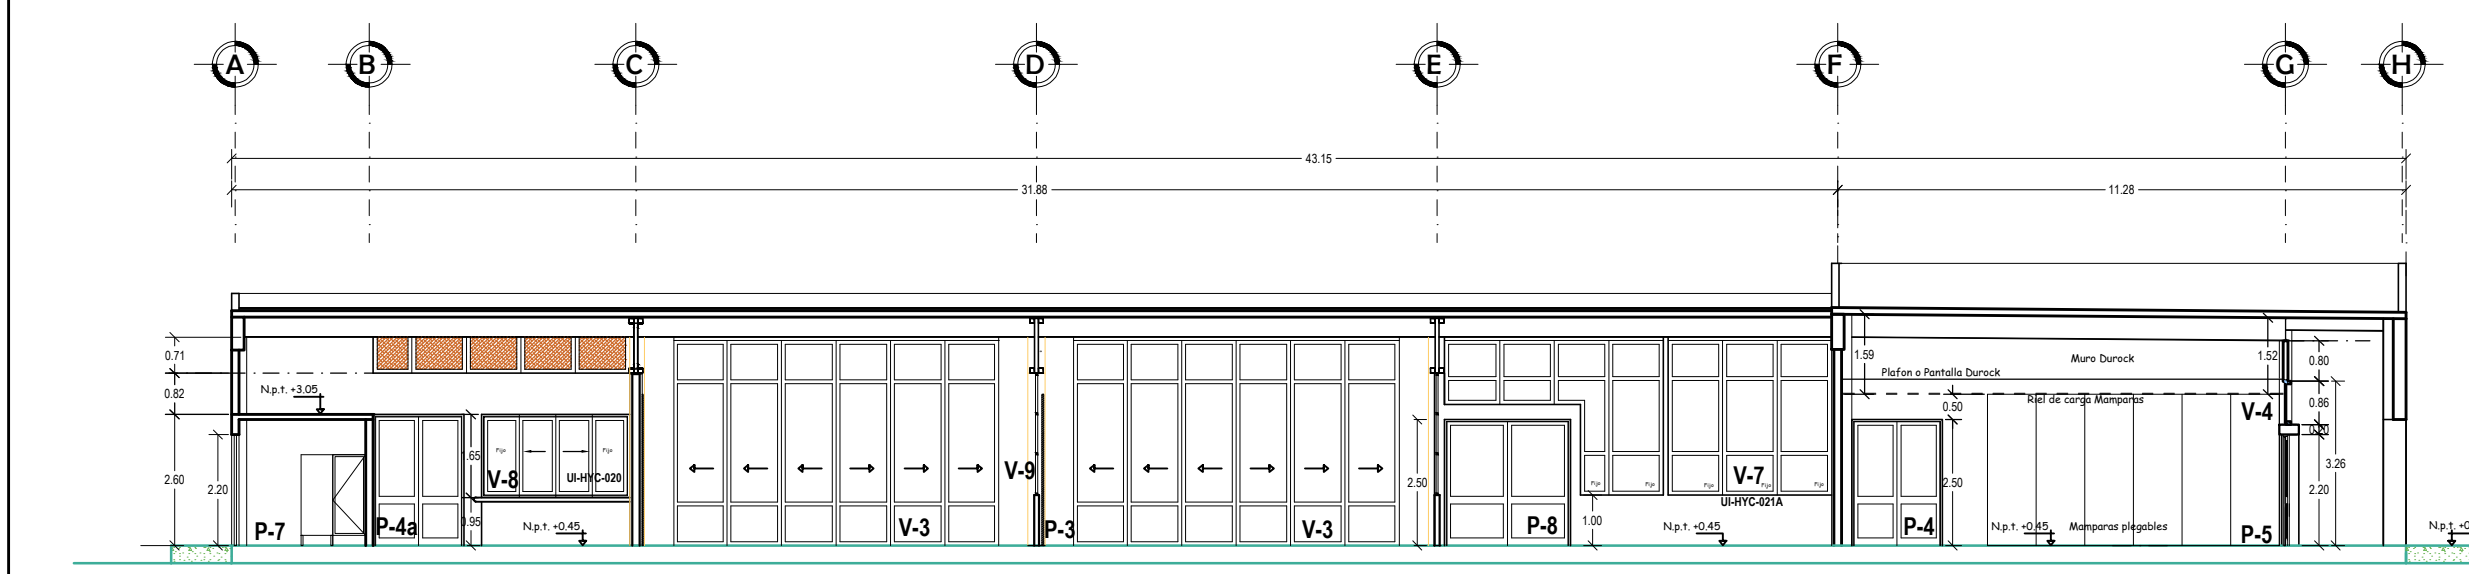

Corte Z-Z'

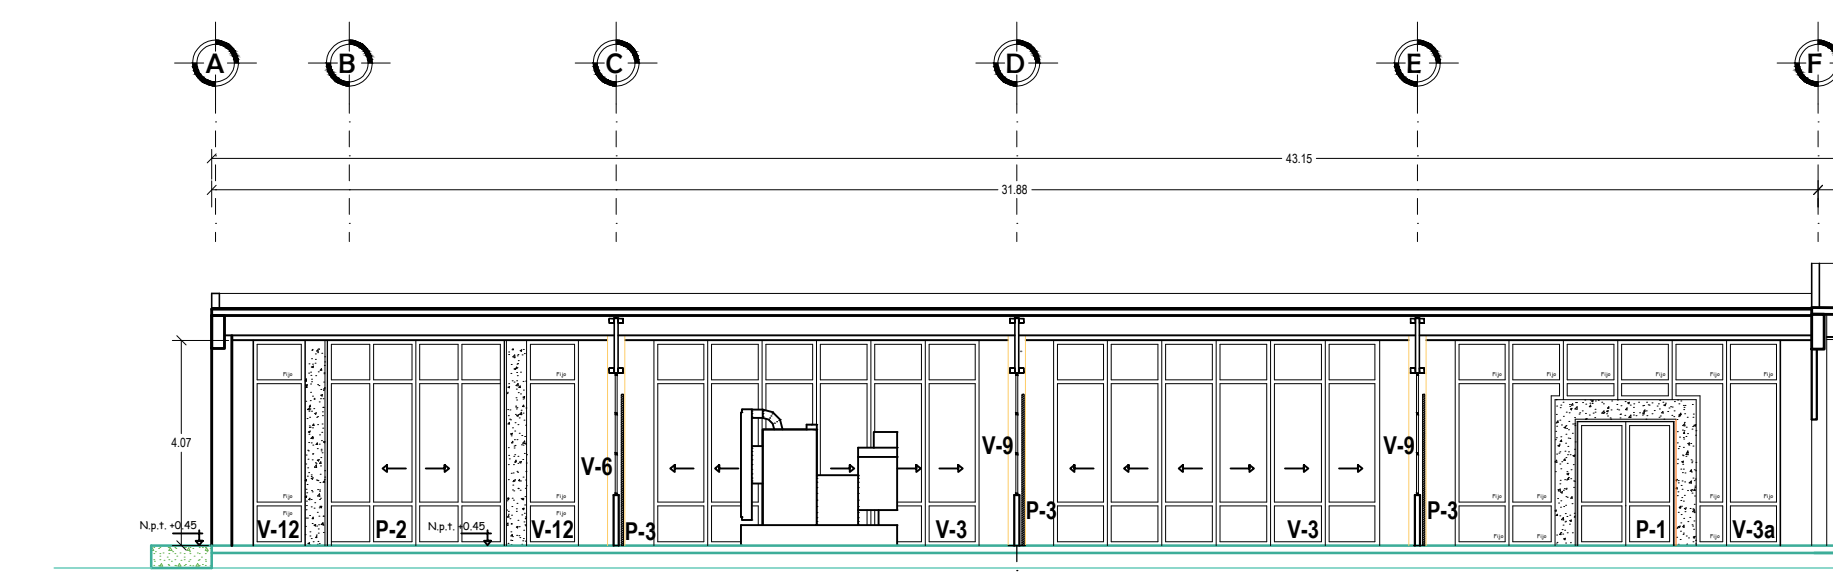

Corte X-X'

ESPECIFICACIONES

- Todas las ventanas serán con cancelería de perfil de aluminio color champagne, abatibles, de acordeón, corredizas, de proyección o fijas, según especificaciones; con seguros de embudo, pasadores, bisagras fijadas con tornillos, remaches para fijar las hojas, sellado con silicon y sellador acrílico en marcos y todo lo necesario para su buen funcionamiento. El vidrio será tintex de 6 mm en la cancelería exterior y cristal claro de 6 mm en interior.

- Las ventanas V1, V2, V3 y V4 serán abatibles de tipo acordeón, de acuerdo a como lo indican los alzados, con perfil de aluminio línea Europea.

- Las ventanas V1a, V3a, V5, V6, V7, V9 y V12 serán fijas, con perfil de aluminio de 2".

- Las ventanas V10, y V11, serán de perfil de aluminio color champagne de 2"; apertura proyectable según especificación de plano, con cristal filtrasol de 6mm y jaladera de presión. y la ventana V8 será de perfil de aluminio anodizado color champagne de 2"; apertura corrediza al centro y extremos fijos, cristal claro de 6 mm.

- Puerta P1 de dos hojas abatible, con perfil de aluminio color champagne de 3" línea nacional pesada 1750 y vidrio tintex de 6 mm, barras de empuje, cerradura de gancho phillips AS-595 AN sin manija.

- Puerta P2 de dos hojas corredizas, con perfil de aluminio color champagne de 3" línea europea serie 6400 y vidrio tintex de 6 mm, jaladera tipo H de 50 cm en ambas caras, cerradura de gancho phillips AS-595 AN sin manija.

- Puerta P3 de una hoja corrediza, con perfil de aluminio color champagne de 3" línea europea serie 6400 y vidrio tintex de 6 mm, jaladera tipo H de 50 cm en ambas caras, cerradura de gancho phillips AS-595 AN sin manija.

- Puertas P4a, P4a, P5 y P8 a dos hojas abatibles en un solo sentido, con perfil de aluminio color champagne de 3" línea nacional 1750 y vidrio tintex de 6 mm, cerradura de gancho phillips AS-595 AN sin manija.

Puerta P6 y P6a de una hoja abatible, con perfil de aluminio color champagne de 3" línea nacional 1750 y vidrio tintex de 6 mm, barra antipánico.

- La P7 será con tablero multipanel y aluminio de 2", cerradura marca phillips 550.

-Barandal en escalera será de acero, postes y pasamanos con perfil circular de 2" cedula 30 de 1.00 m. de altura y refuerzos interiores con tubo de 3/4".

-La escalera marina de servicio, será a base de perfil metálico PTR de 2", en secciones de 50 x 35 cm., aplicación de primer y pintura epoxica a dos manos.

-El muro plegable MP-1 a base de acero porcelanizado, lamina cal. 24, perfil tubular cuadrado galvanizado calibre 20 de 3/4" x 3/4", placa de cartón en forma de panal de 3/4" (honey comb), adhesivo de contacto de primera calidad, moldura perimetral de aluminio natural mate boleado con cortes a 45°.

