




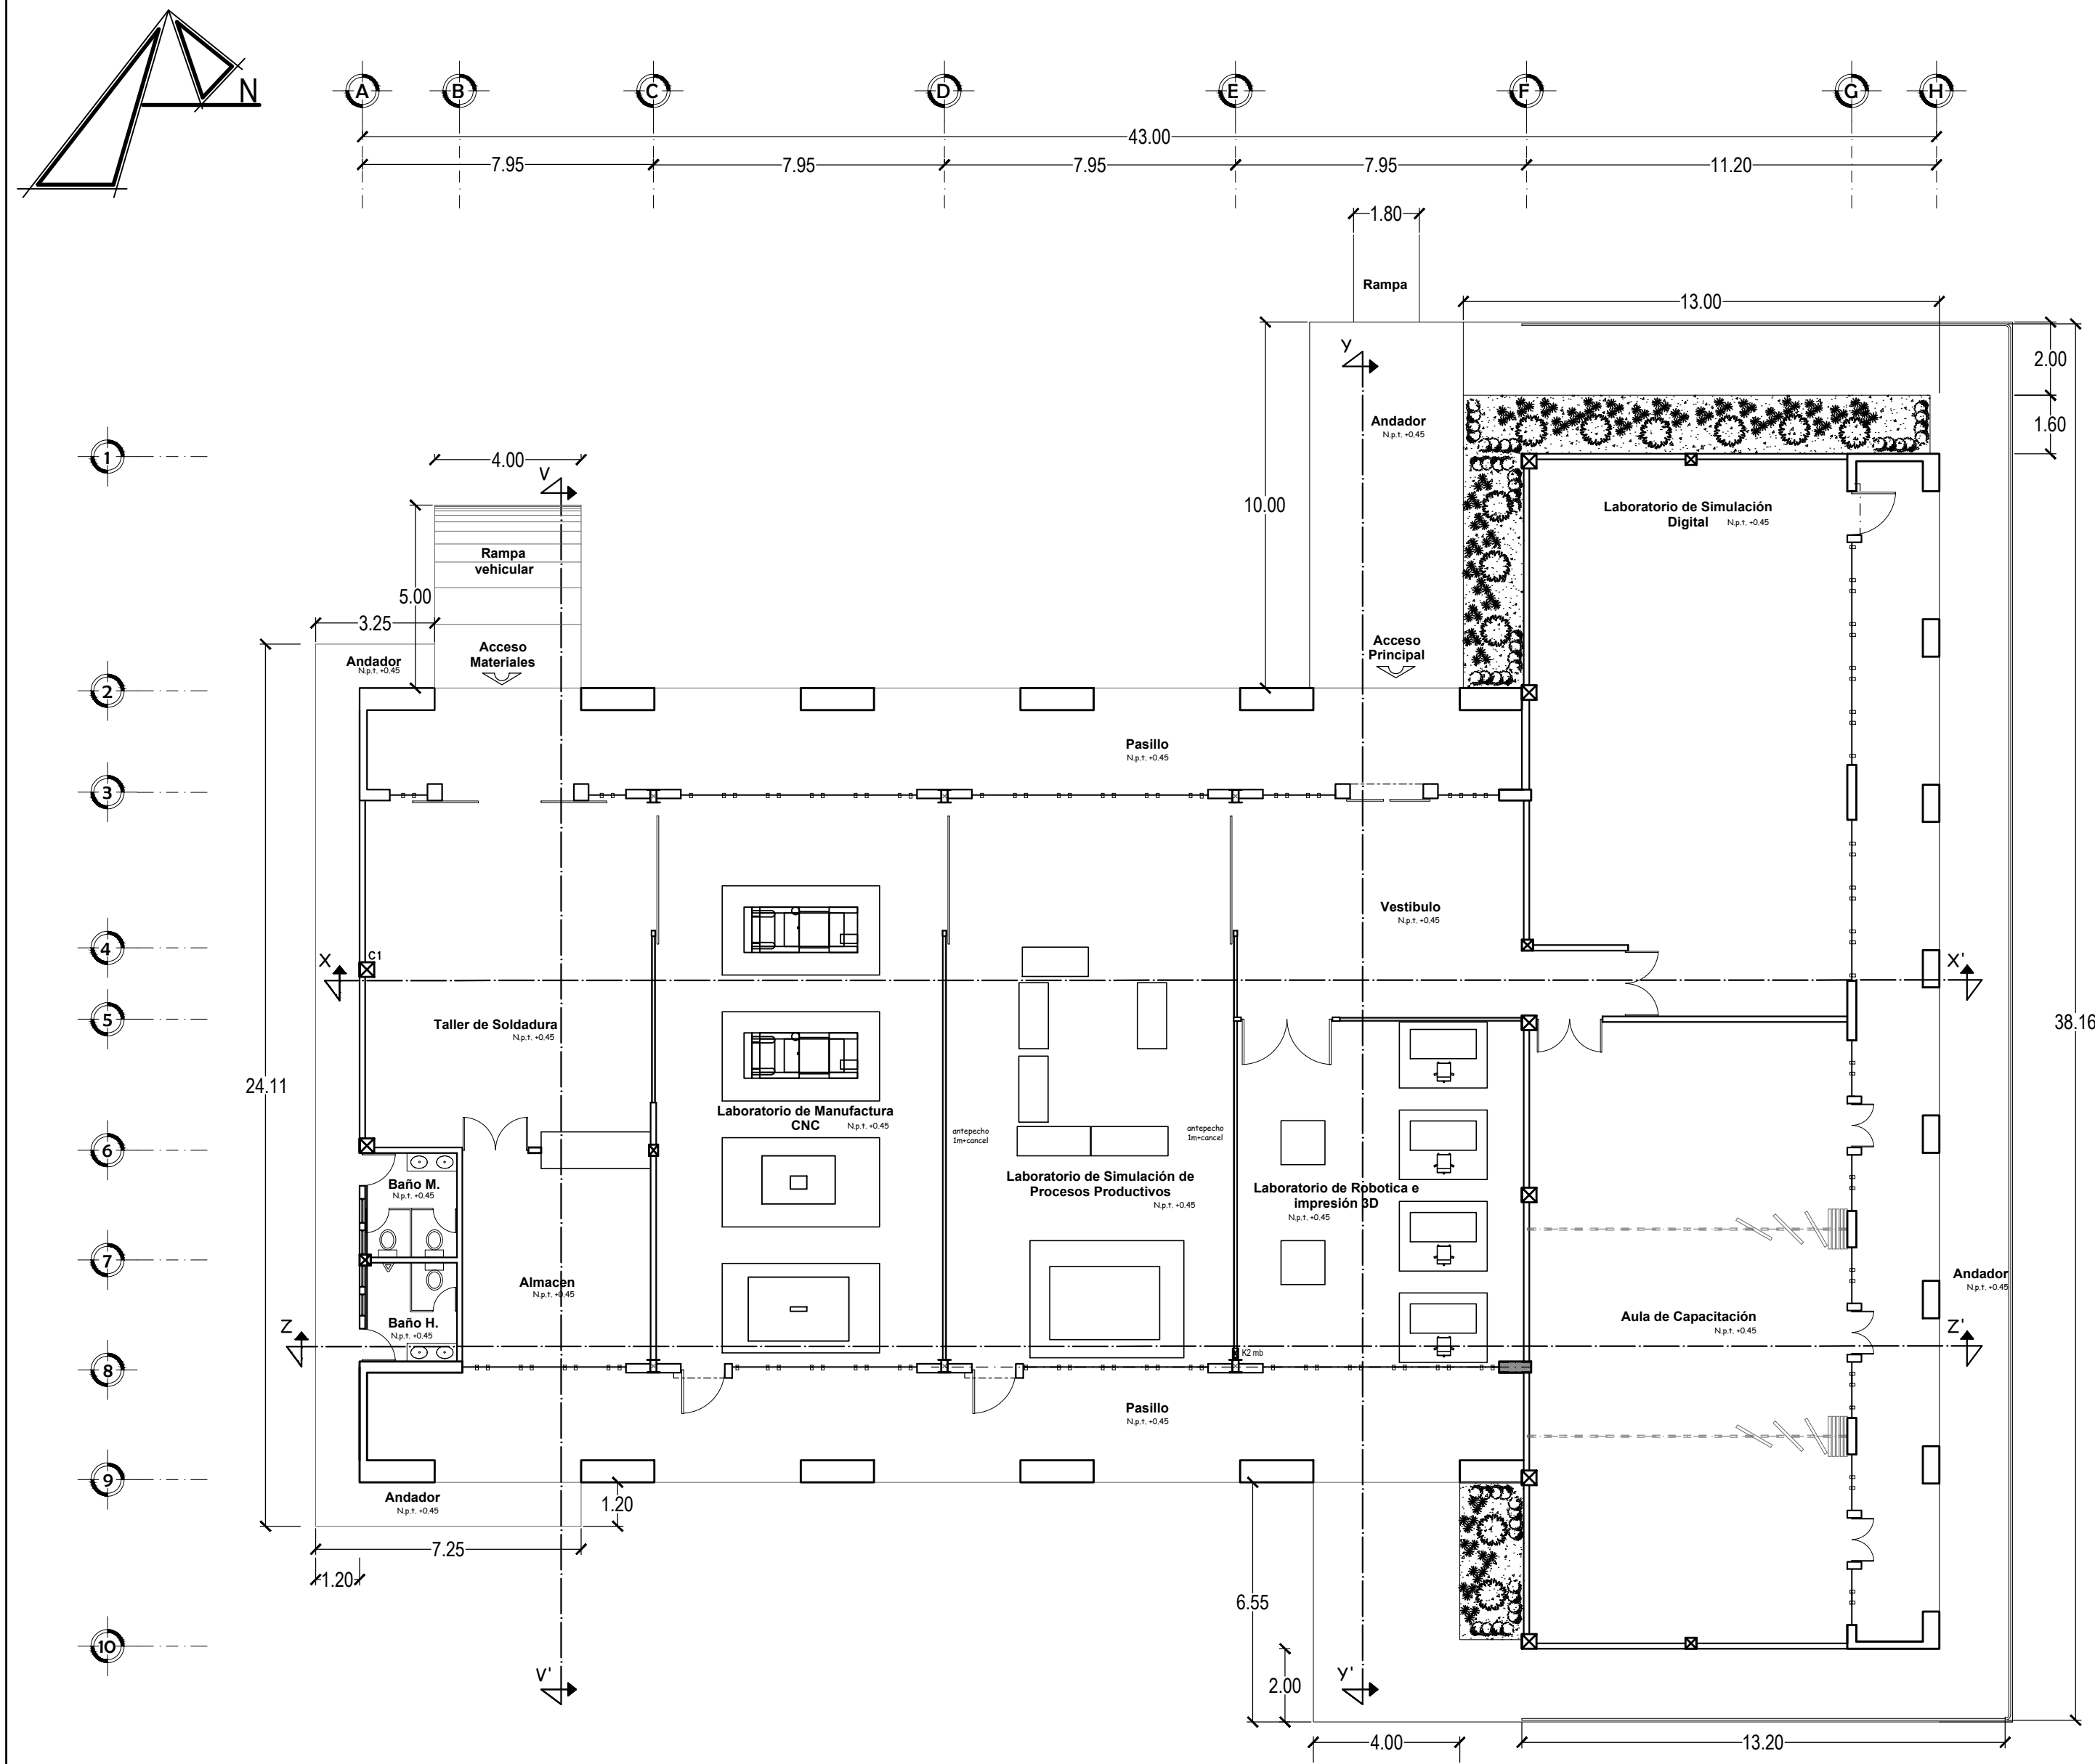

PLANTA ARQUITECTÓNICA


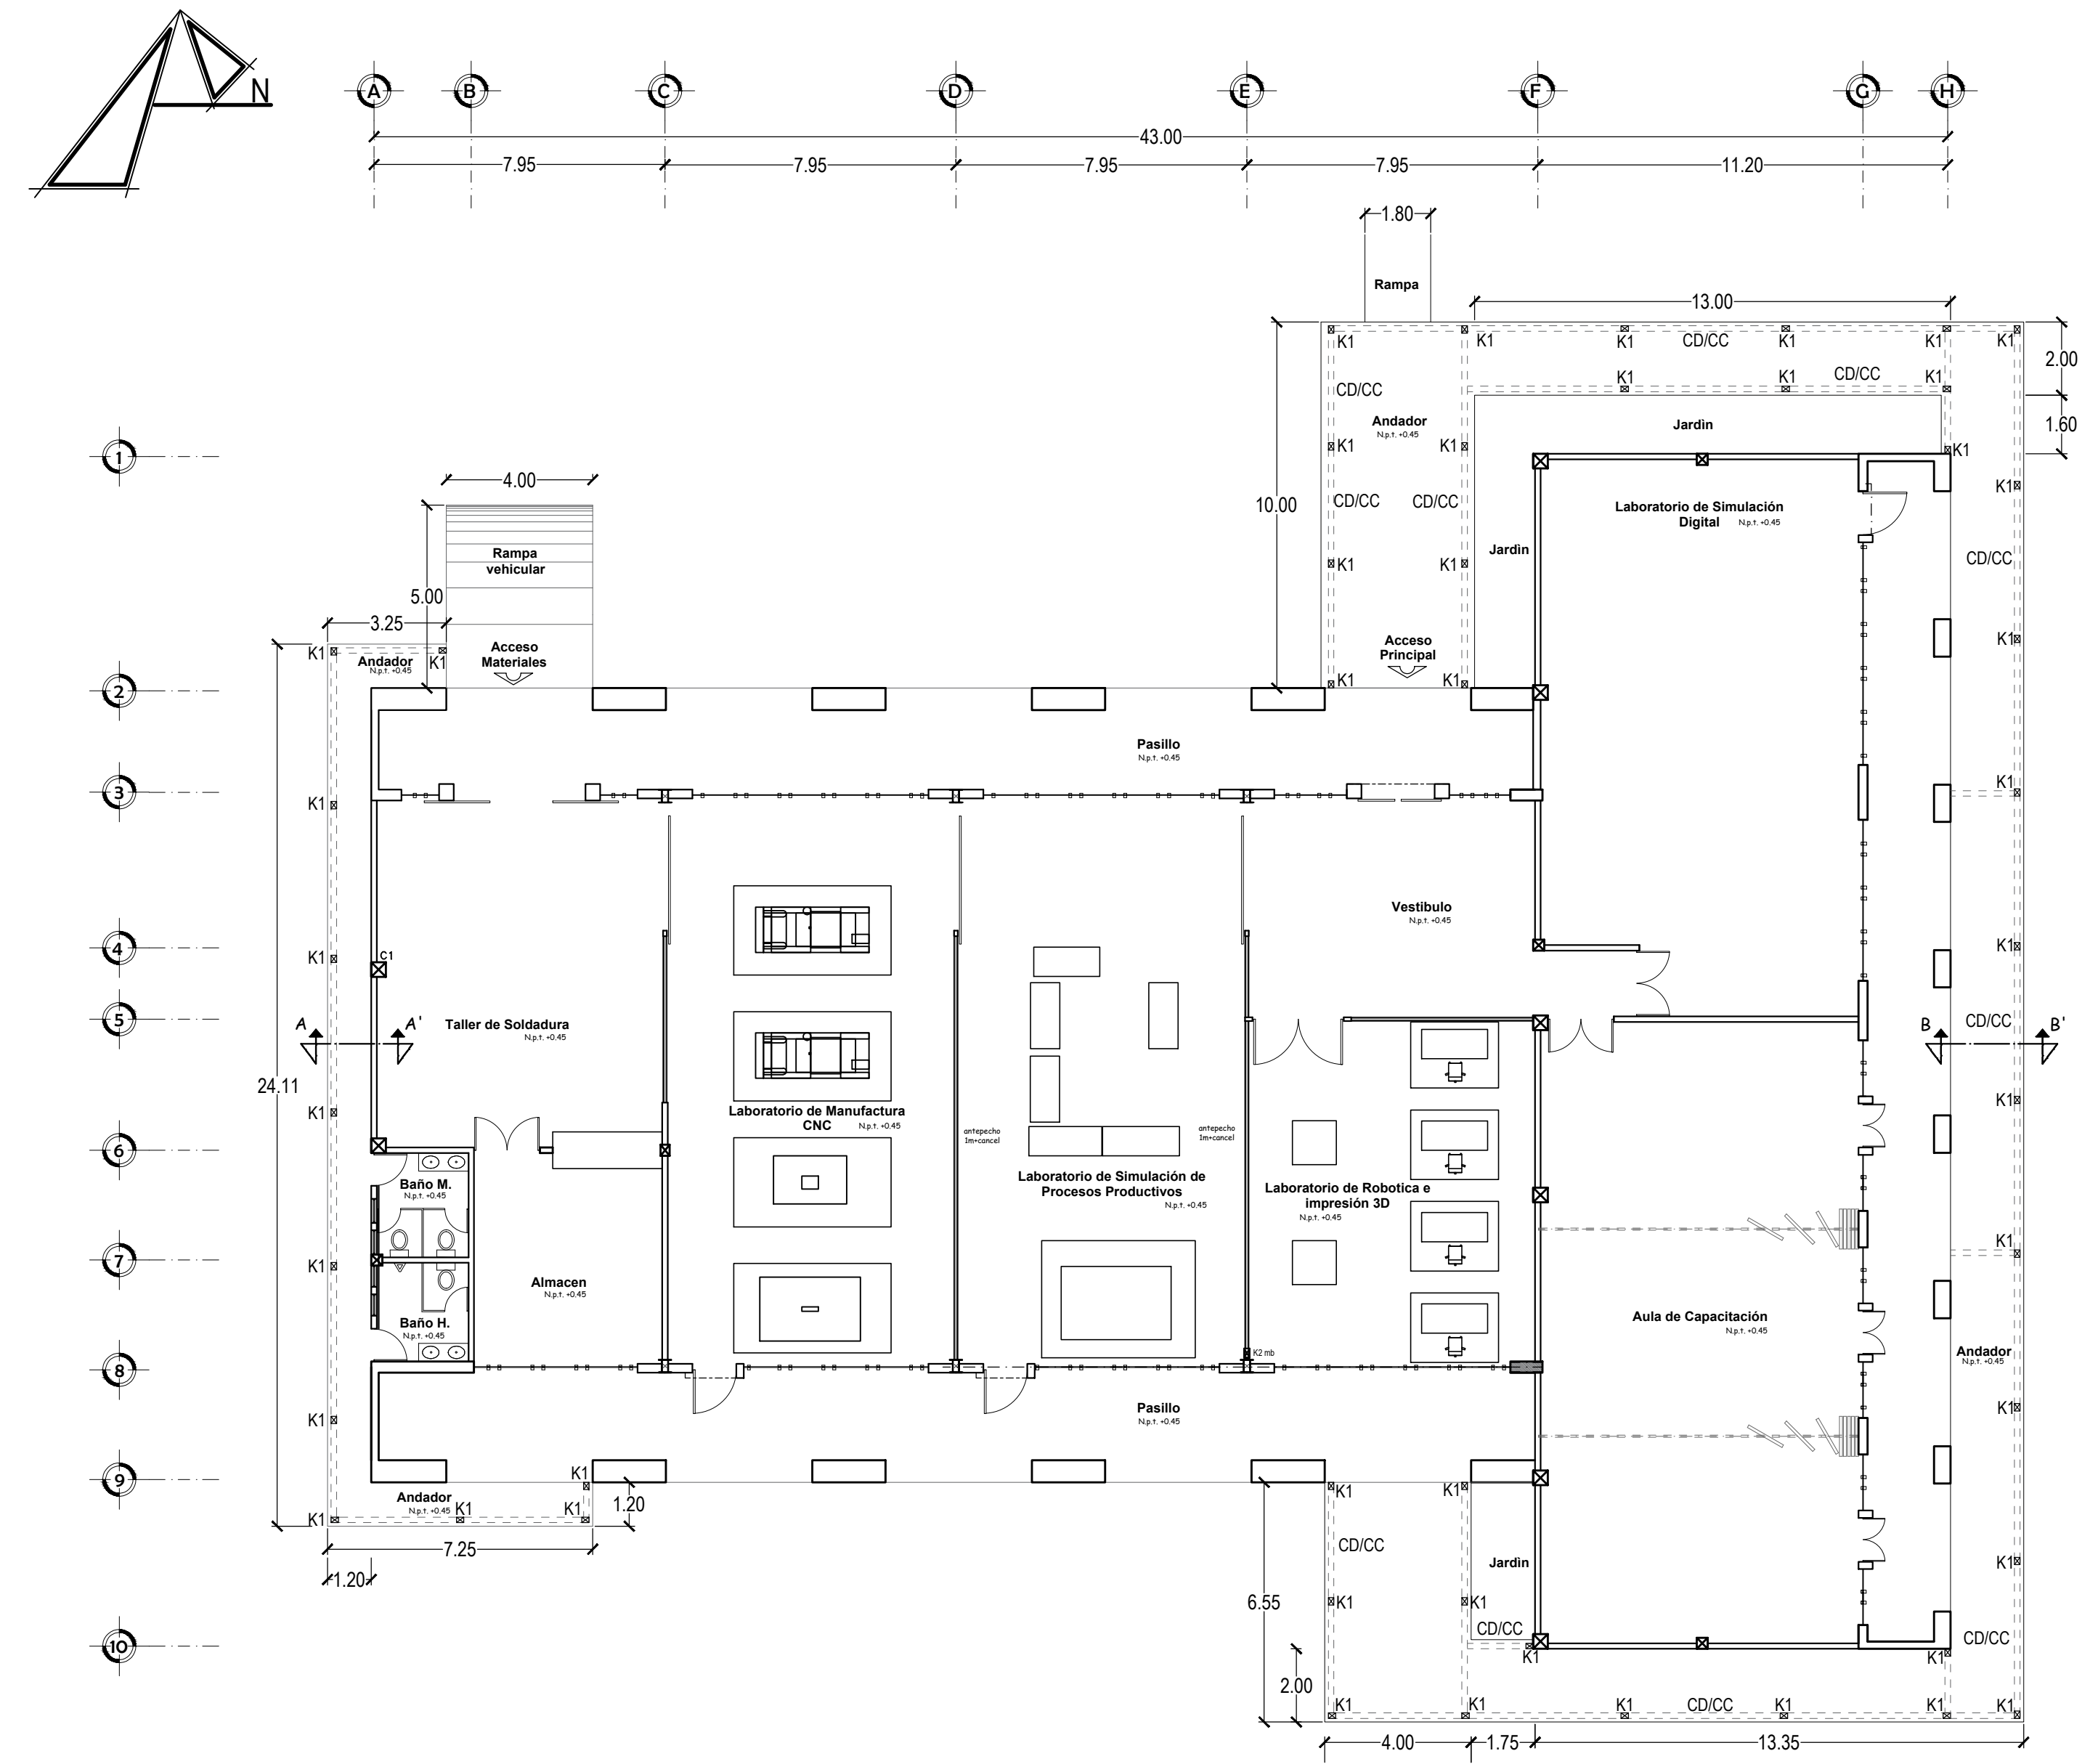


PLANTA ARQUITECTÓNICA

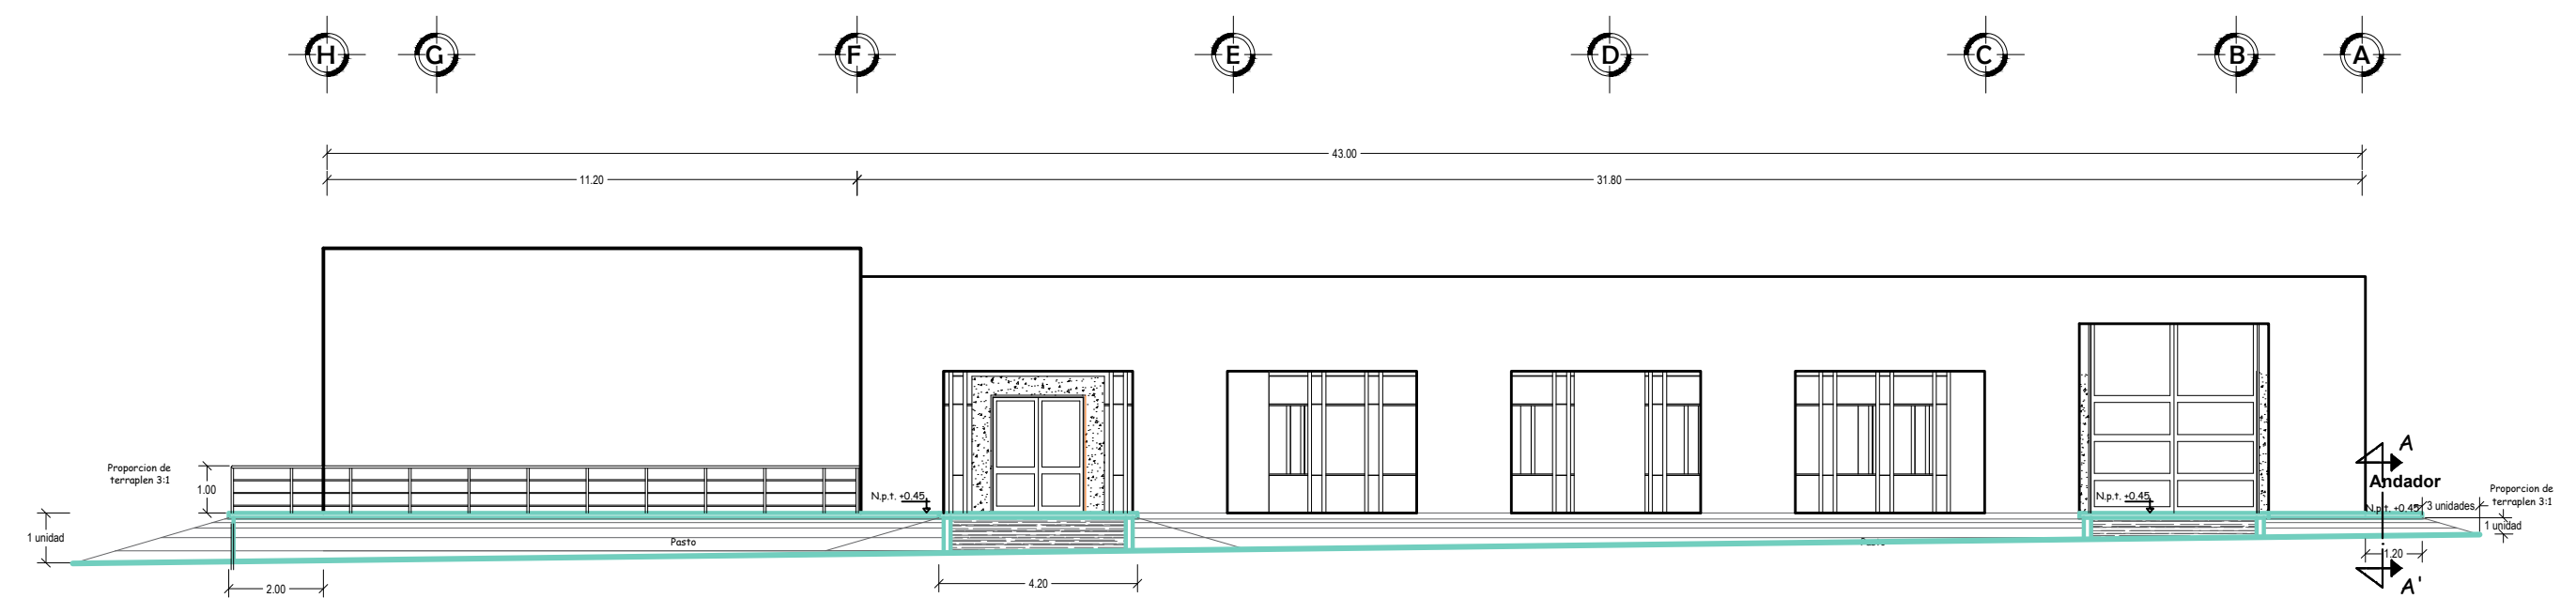


Fachada Principal Norte

DETALLES SECCIÓN

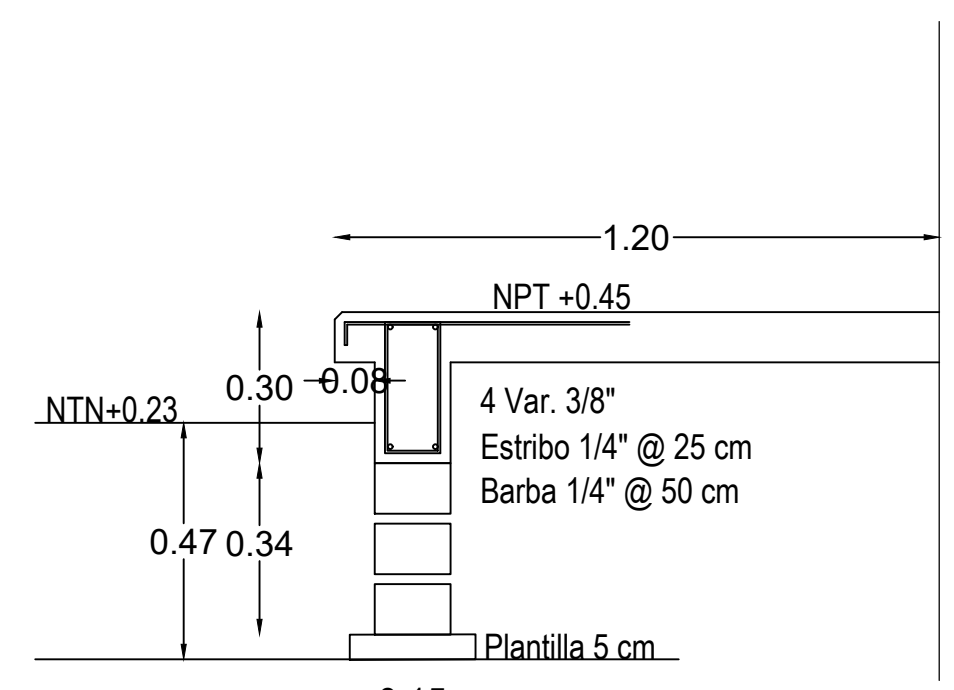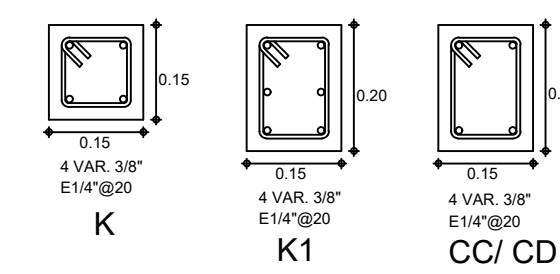

CORTE A-A'

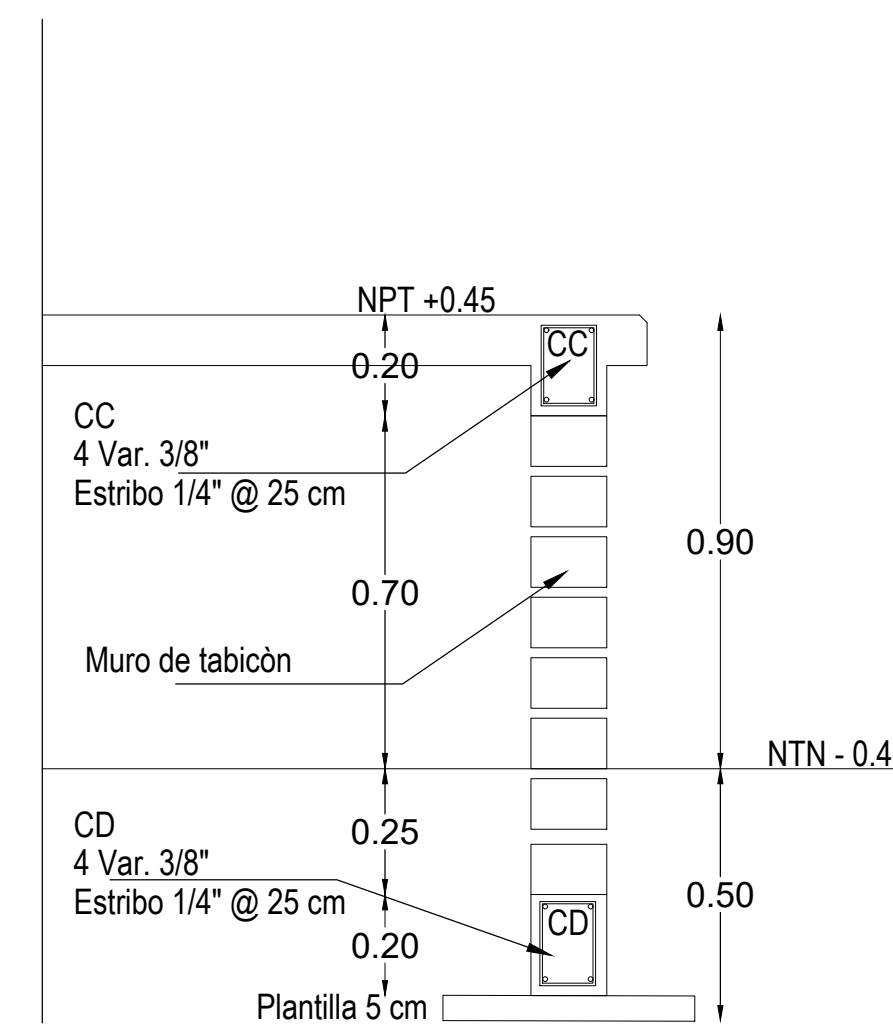

CORTE B-B'

