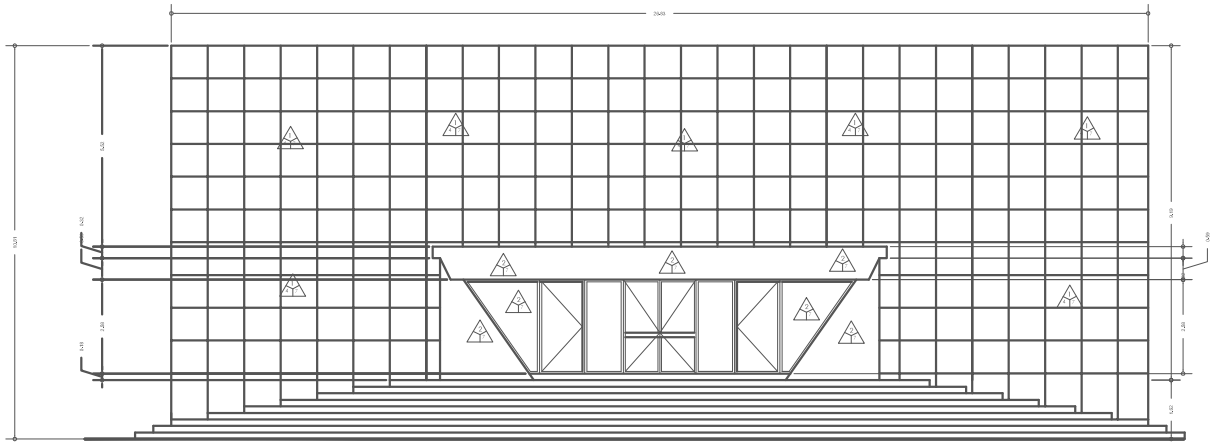

FACHADA FRONTAL

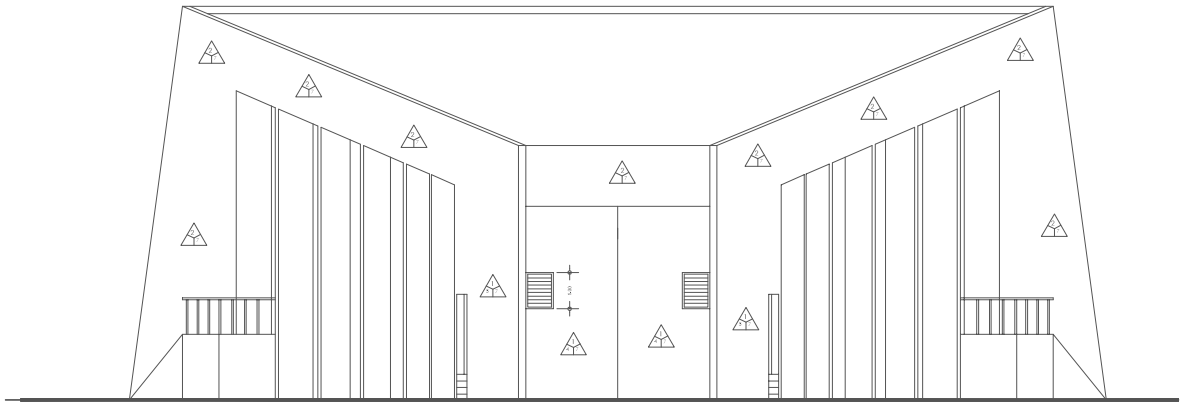

FACHADA POSTERIOR

## SIMBOLOGIA DE ACABADOS

| muros | |
|---|---|
| 1.- preparación<br>2.- preacabado<br>3.-acabado final | |
| 1.-Muro de tabiqueria de 10x14x28 de 14 cms. de despesor, asentado con mortero de cemento-arena prop: 1:3.<br><br>2.-Muros de concreto armado, terminado aparente y resane de huecos con pasta redimix.<br><br>3.-Aplanado rústico para recibir azulejo en muros con mortero cemento-cal-arena 1:2:6 a plomo y regla, incl. remates, boquillas y recorte de aplanado para zocalo.<br><br>4.-Aplanado fino en muros con mortero cemento-cal-arena 1:2:6 a plomo y regla, acabado con llana de metal, incl. remates, boquillas y recorte de aplanado p/zocalo, terminado con esponja. | 5.-Aplanado sarreteado ; con mezcla de cemento-arena-gravo o gravón de 1/2", prop. 1:1:4.<br><br>6.- Pintura vinilica vinimex, para interior de primera, tipo lavable en tres capas o manos.<br><br>7.- Pintura vinilica para exteriores de primera tipo lavable en tres capas.<br><br>8.- Lambrin de azulejo, colocado con pasta adhesiva pegazulejo, a plomo y a hilo, junteado con cemento blanco al 100%, a una altura de 1.80 sobre n.p.t. terminado con cenefa de 12.5 cms y zoclo de 10 cms.<br><br>9.- Lambrin de madera de cedro rojo barnizada con aplicación de sellador a dos capas. |

UNIVERSIDAD DEL ISTMO

DEPARTAMENTO DE PROYECTOS, CONSTRUCCIÓN Y MANTENIMIENTO

PROYECTO: TERMINACIÓN DEL AUDITORIO DE LA UNIVERSIDAD DEL ISTMO CAMPUS JUCHITÁN.

PLANO: ACABADOS

UBICACIÓN: CAMPUS JUCHITÁN

ARQUITECTO: ING. VÍCTOR HUGO CASTELLANOS BARÍA

DIBUJO: NELTON GUZMÁN MARTÍNEZ

ESCALA: 1:50 | FECHA: ENERO 2011 | CLAVE: ACA-07

ASESOR ARQUITECTÓNICO: DR. HOSSETO SEARA VÁZQUEZ

ASESOR ESTRUCTURAL: L.A.E. CÉSAR FORTUNATO CASTILLO CRUZ