


ANDADOR

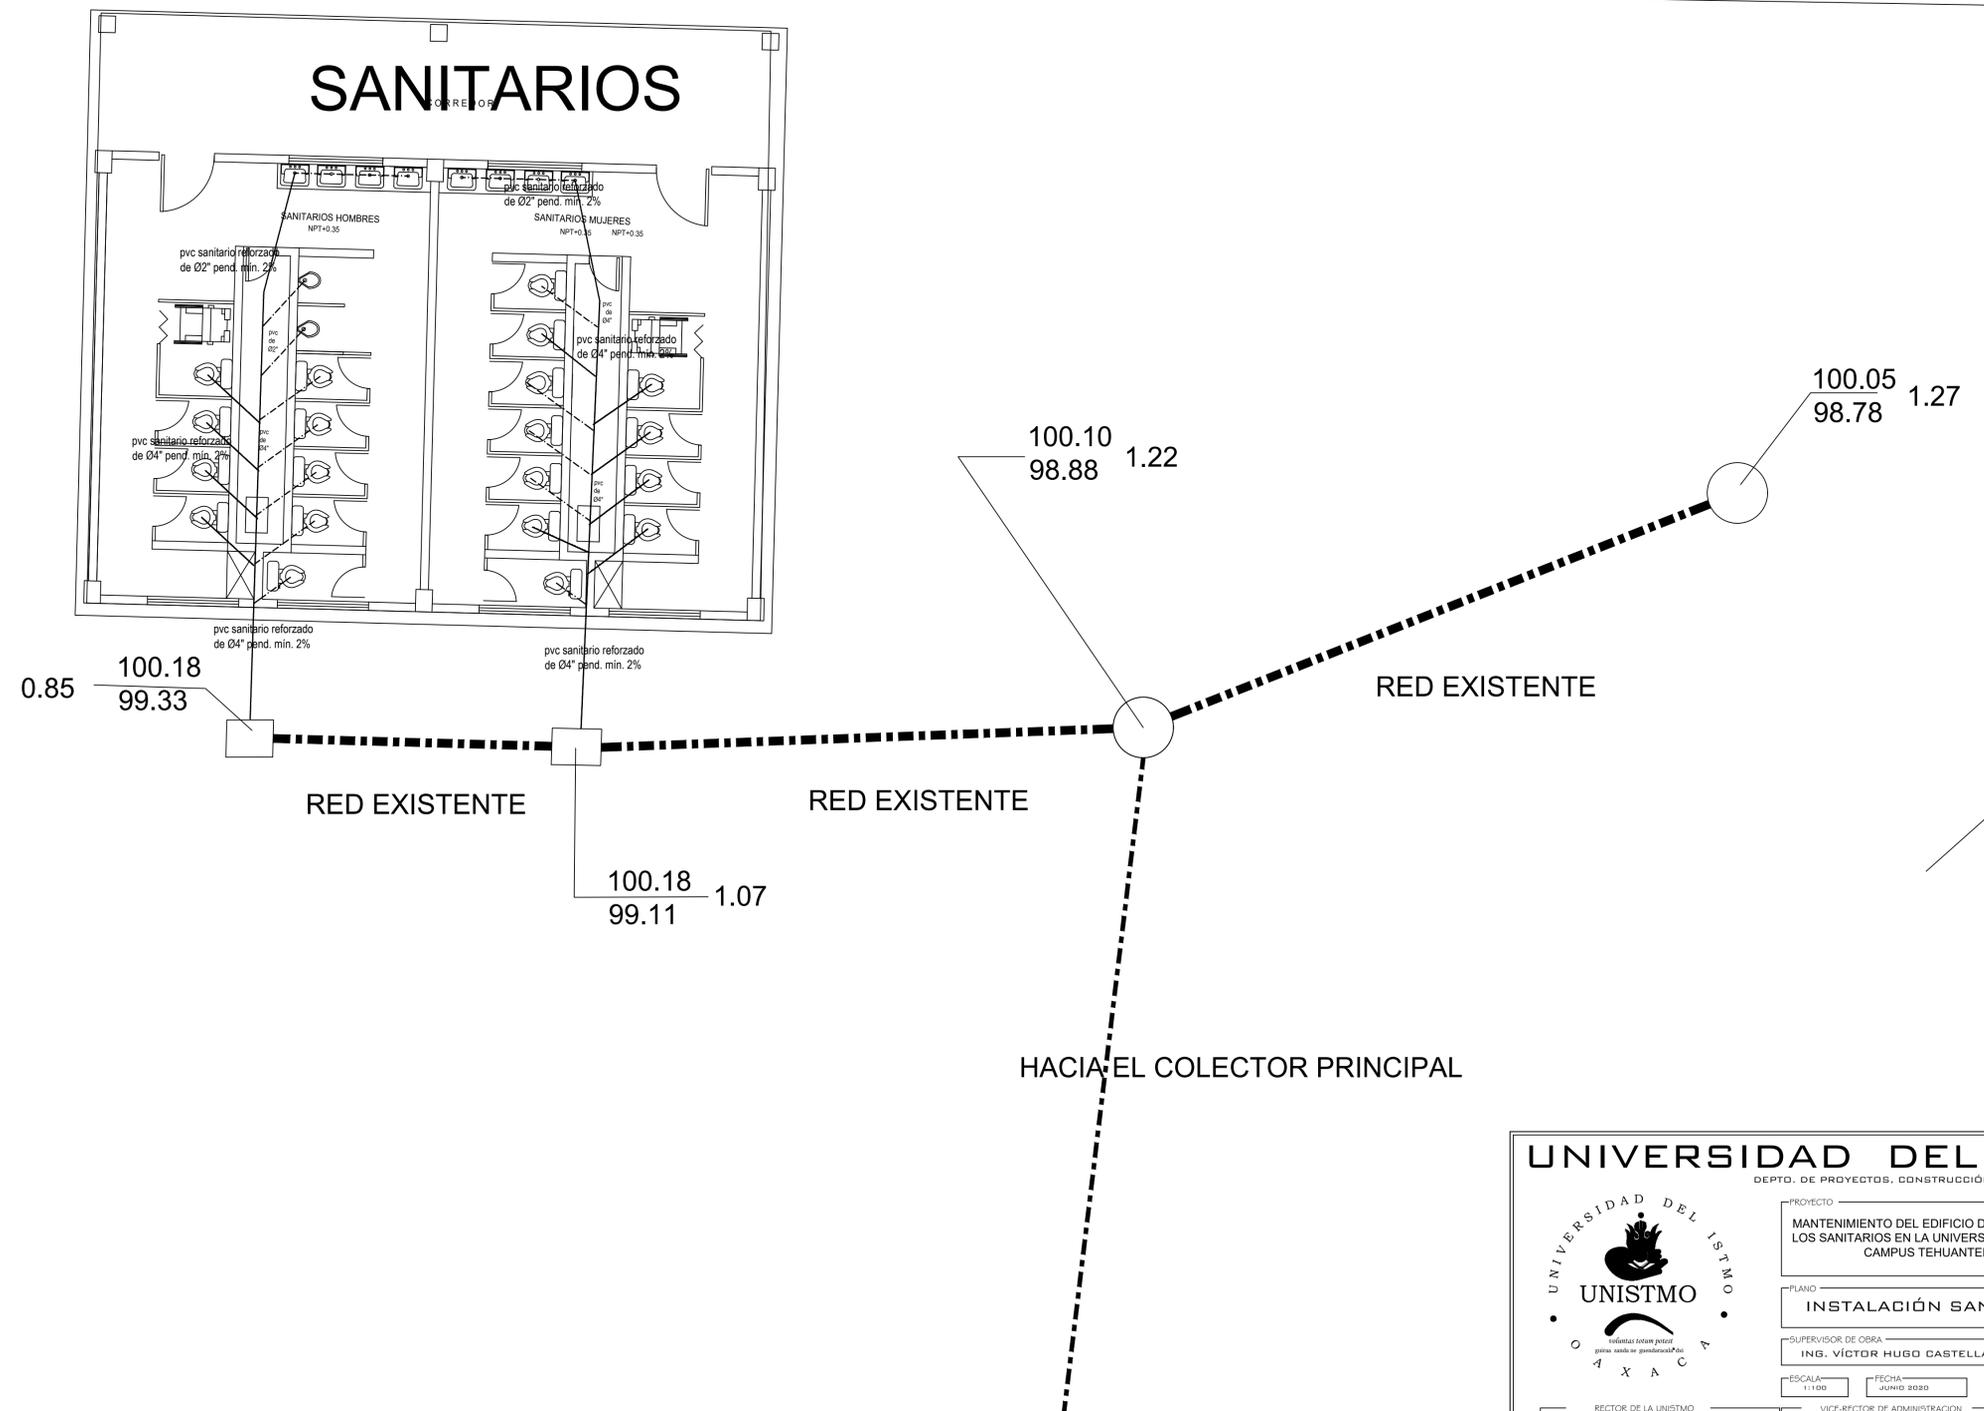

UNIVERSIDAD DEL ISTMO DEPTO. DE PROYECTOS, CONSTRUCCIÓN Y MANTENIMIENTO		
	PROYECTO MANTENIMIENTO DEL EDIFICIO DE SANITARIOS Y LOS SANITARIOS EN LA UNIVERSIDAD DEL ISTMO CAMPUS TEHUANTEPEC.	
	PLANO INSTALACIÓN SANITARIA	
	SUPERVISOR DE OBRA ING. VÍCTOR HUGO CASTELLANOS GARCÍA	
	ESCALA: 1:100 FECHA: JUNIO 2020 CLAVE: SAN-1	
RECTOR DE LA UNISTMO DR. MODESTO SEARA VÁZQUEZ	VICE-RECTOR DE ADMINISTRACIÓN L.C.E. EUGENIO CORTÉS HERNÁNDEZ	